

馬偕醫學院二期校舍新建工程

設計及施工說明會 2011.10.17


潘冀聯合建築師事務所
利晉工程股份有限公司






各棟平面圖-二期教研大樓

二層平面圖

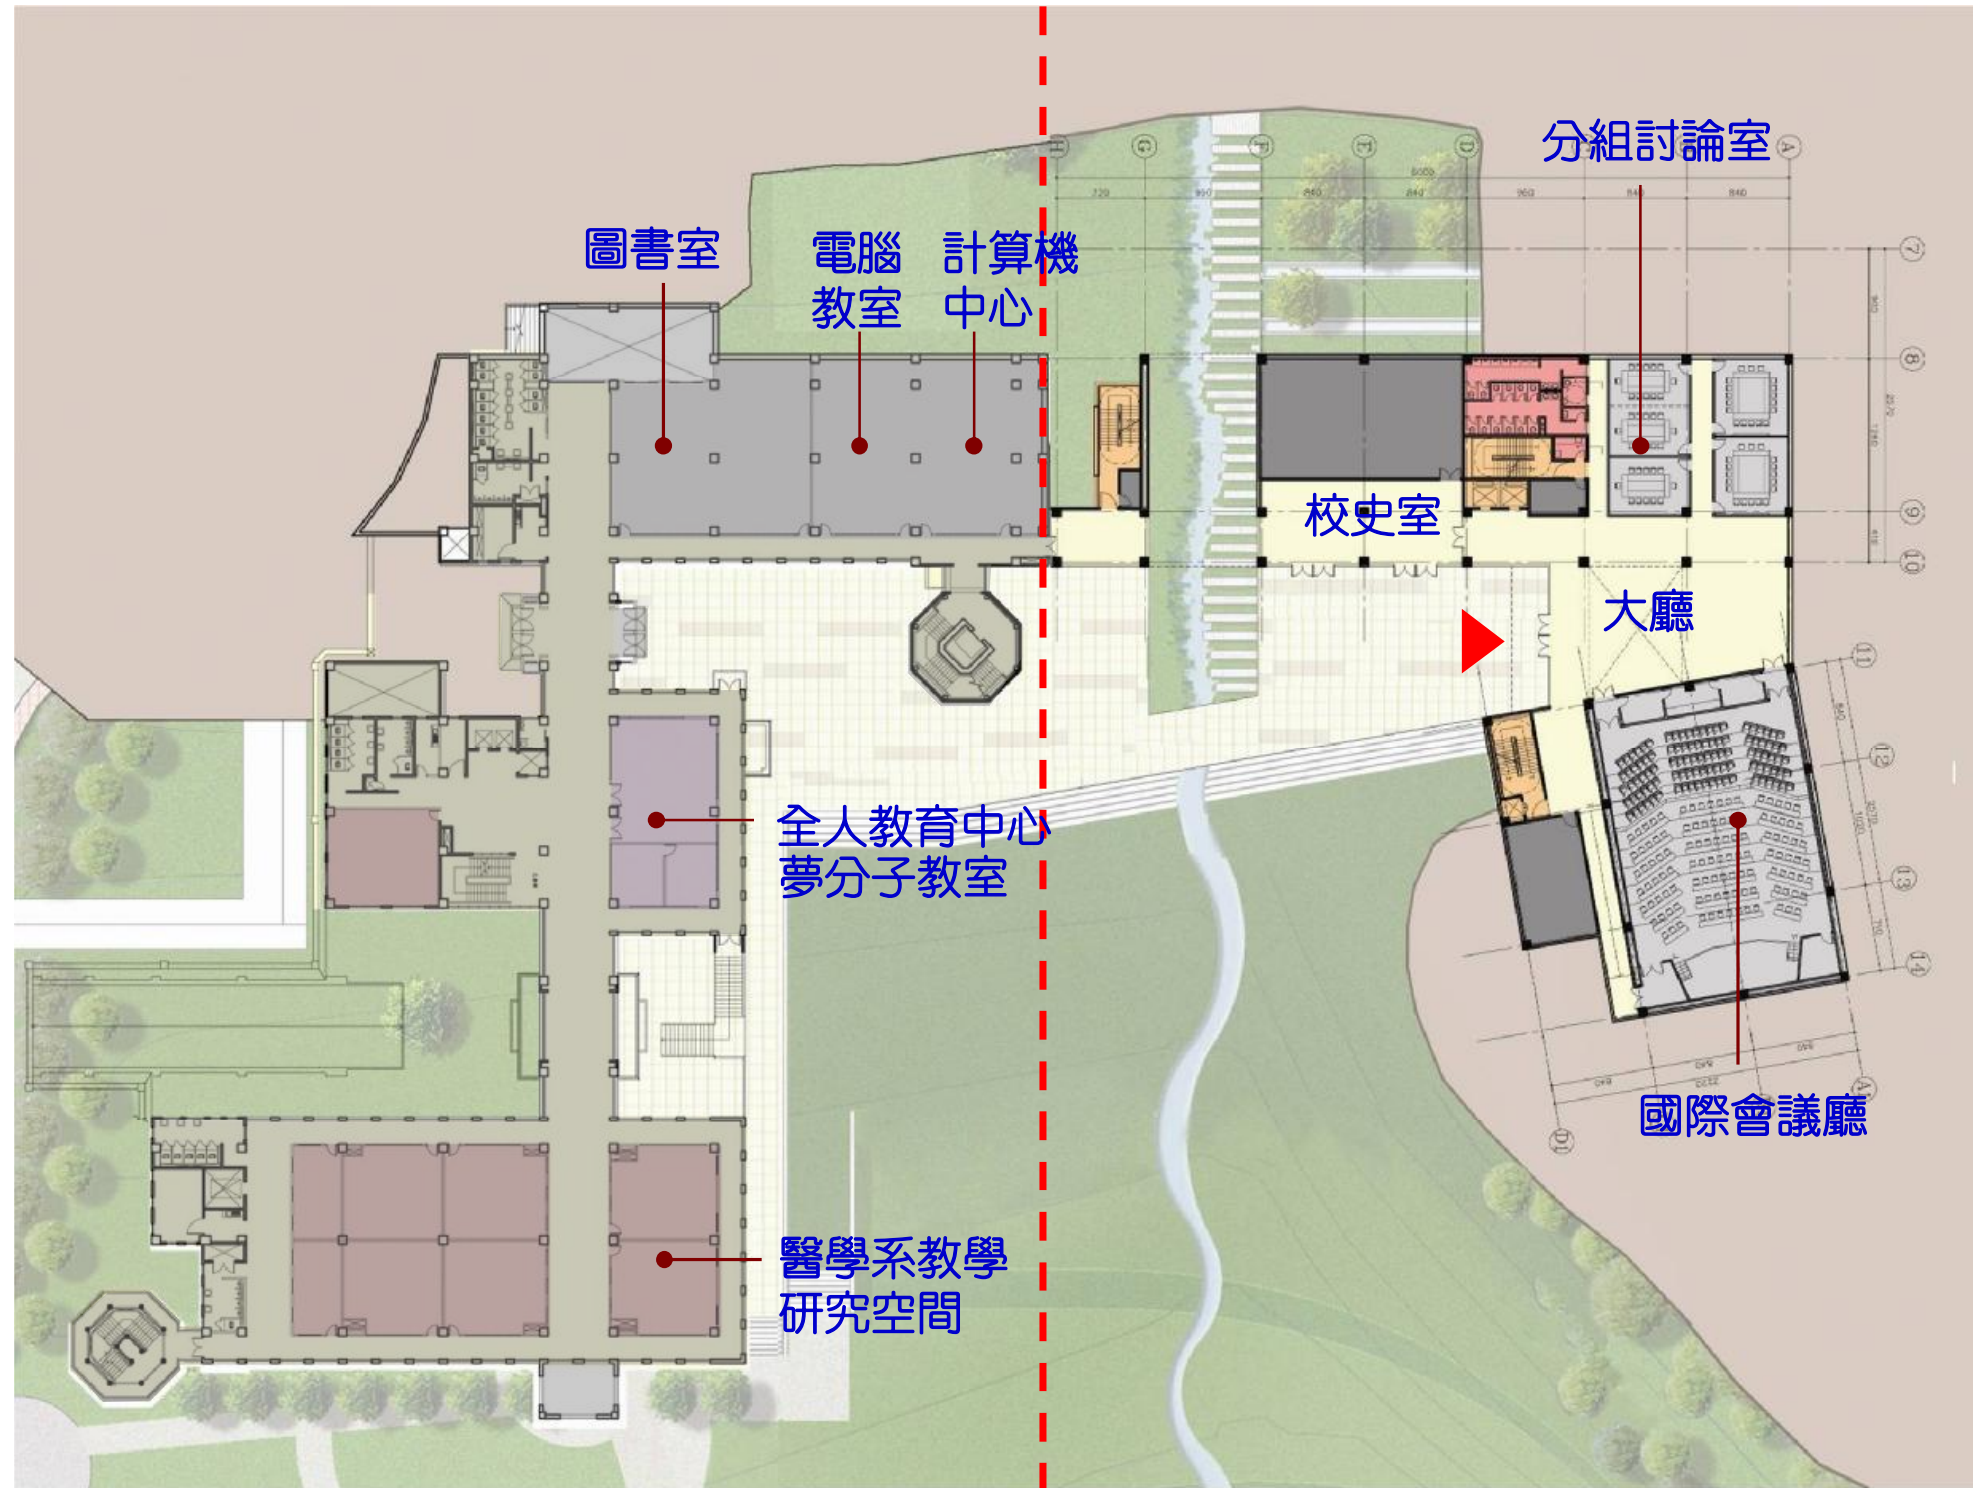


一期教學大樓 | 二期教研大樓

	PHASE-1	PHASE-2	
	6F	6F	7F
	5F	5F	6F
	4F	4F	5F
	3F	3F	4F
	2F	2F	3F
	1F		2F
	B1		

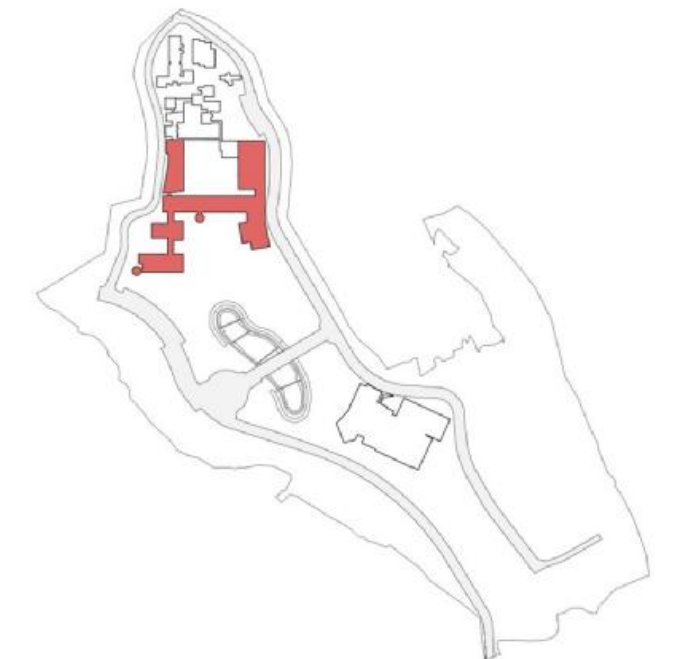


各棟平面圖-二期教研大樓

三層平面圖

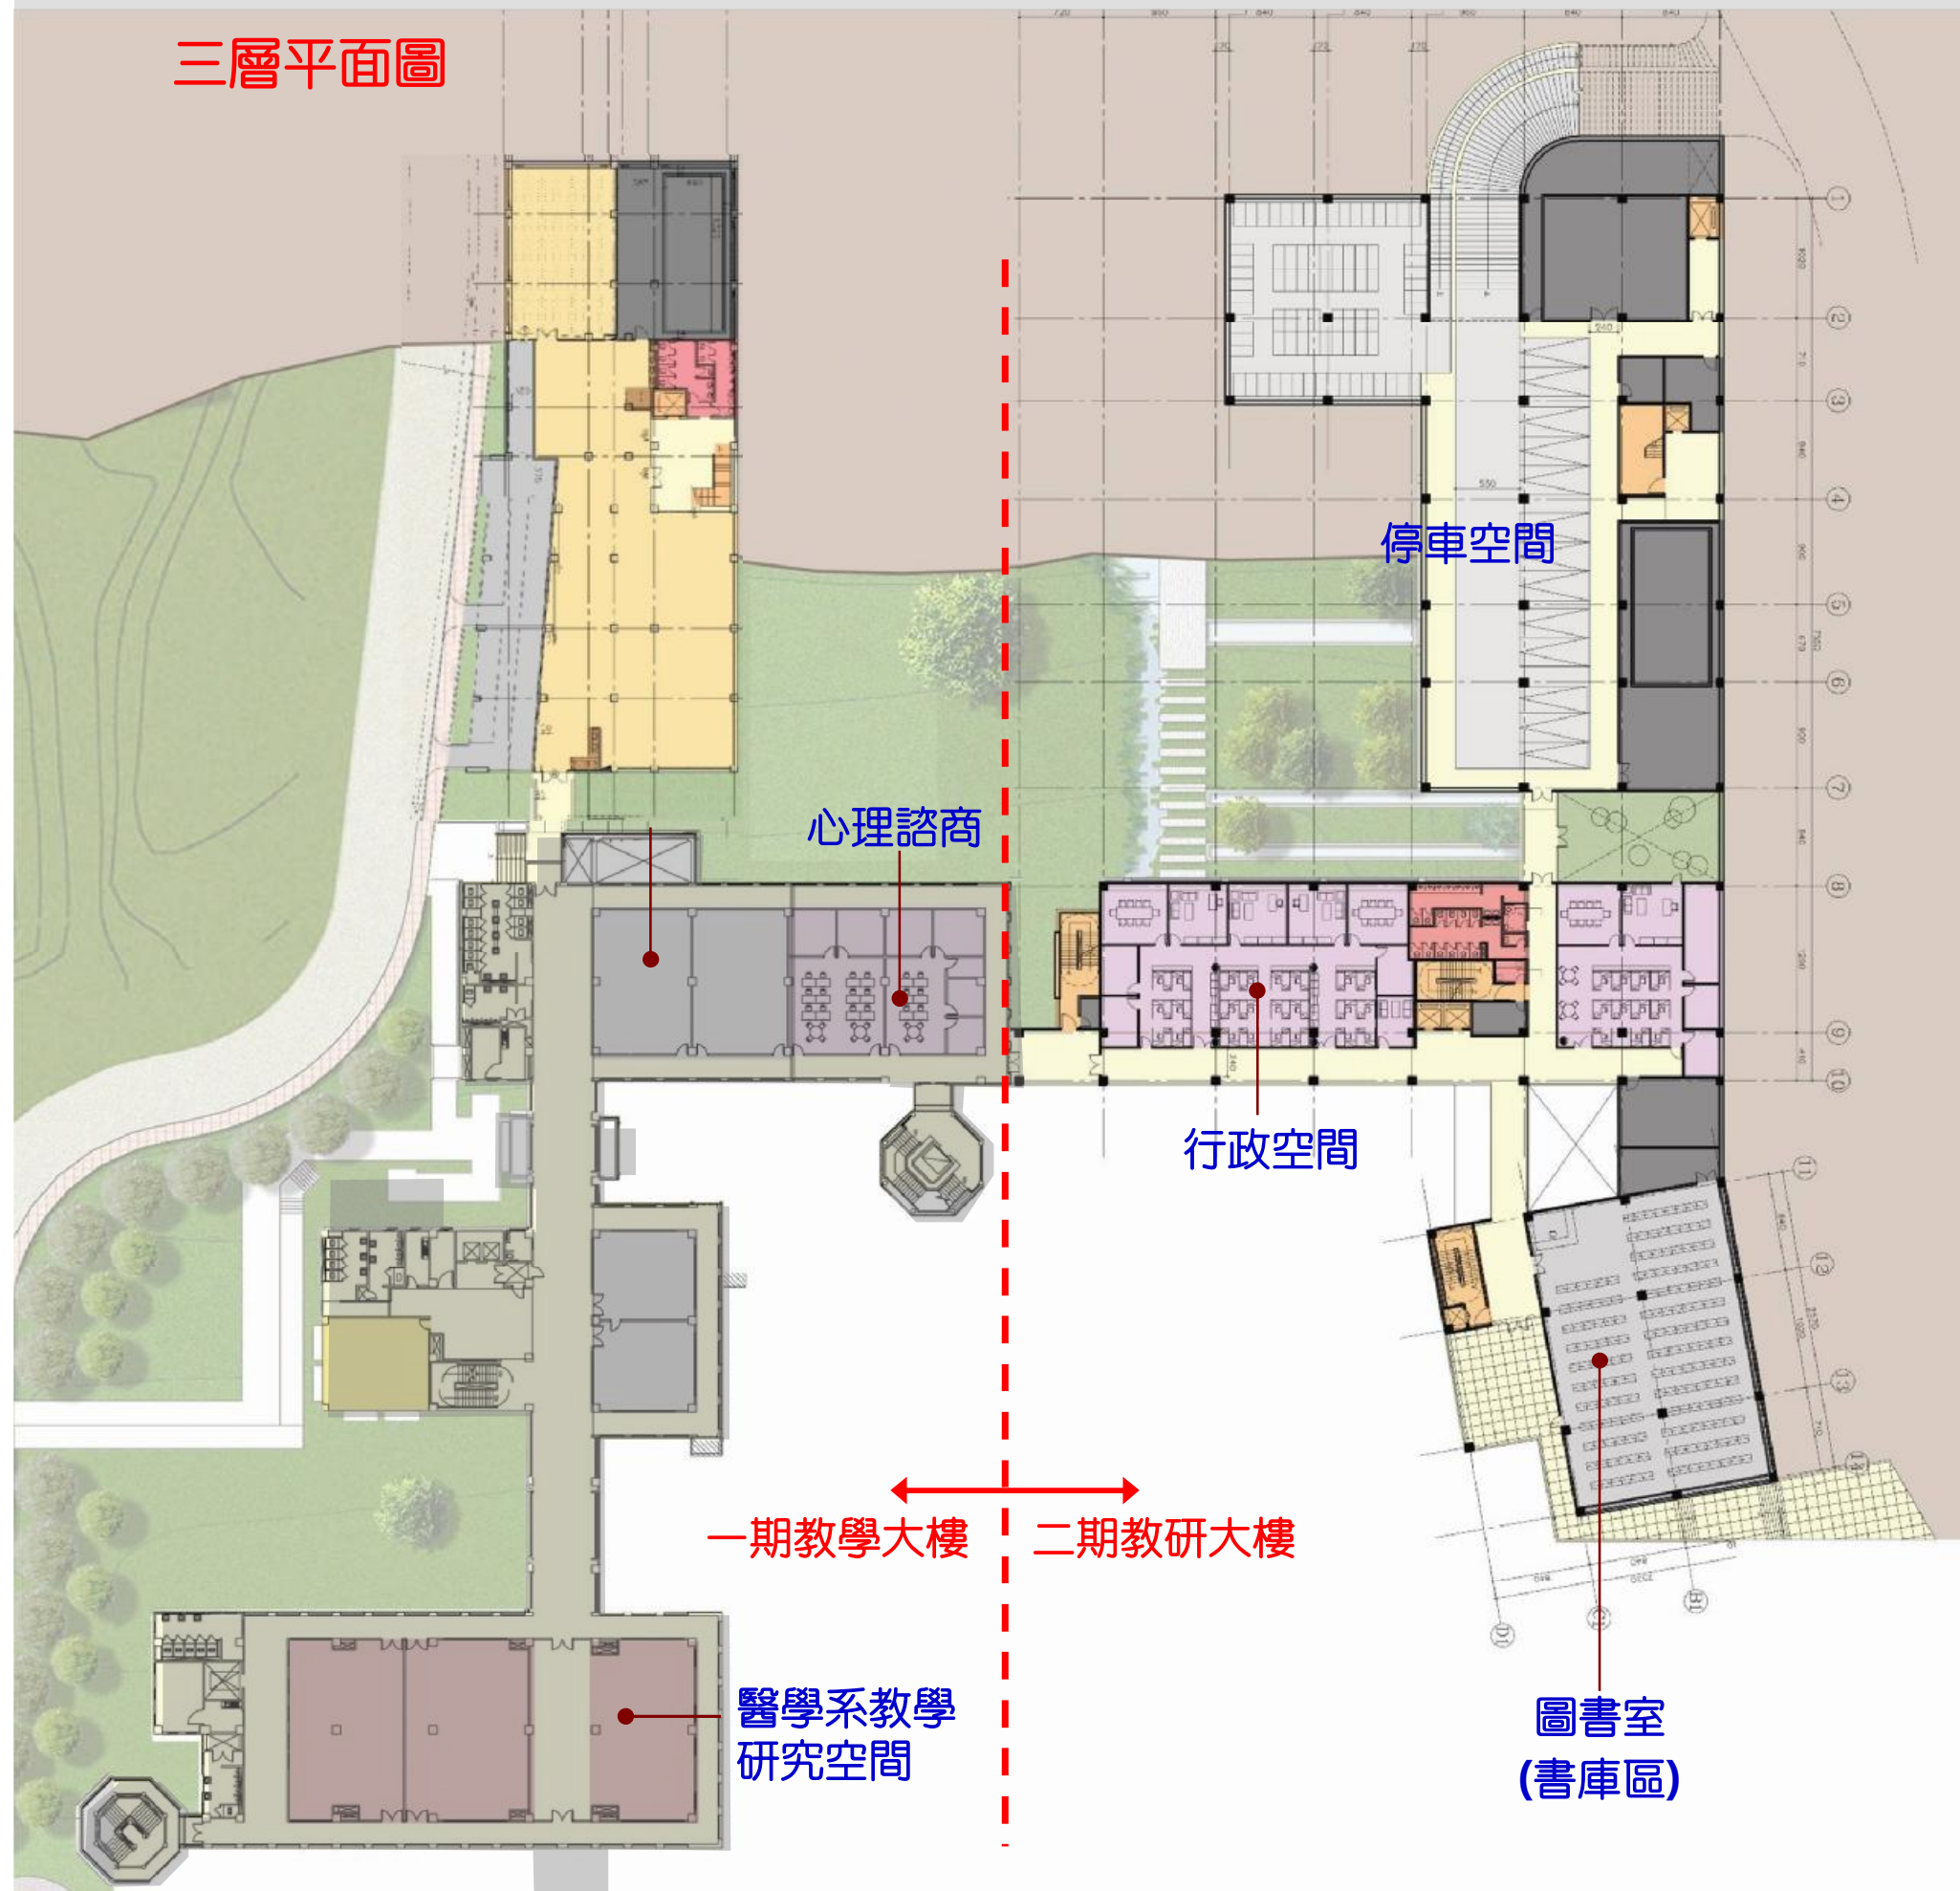


PHASE-1		PHASE-2	
6F		6F	7F
5F		5F	6F
4F		4F	5F
3F		3F	4F
2F		2F	3F
1F			2F
B1			

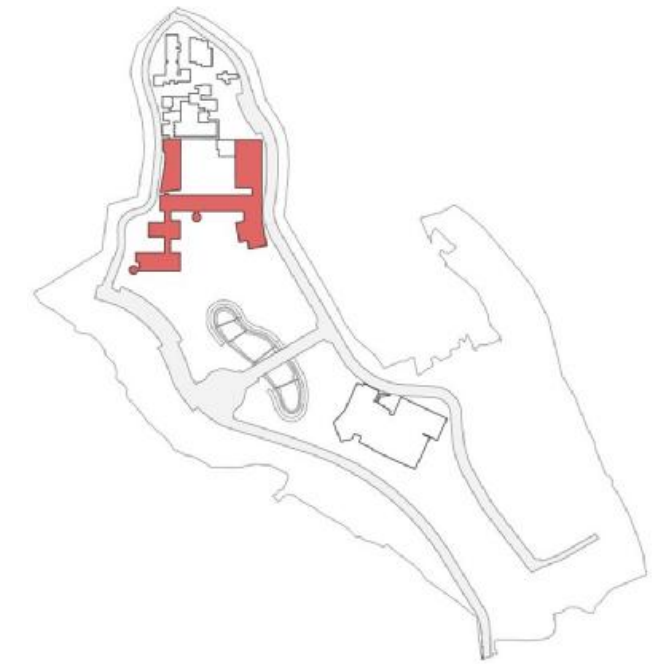



各棟平面圖-二期教研大樓

四層平面圖

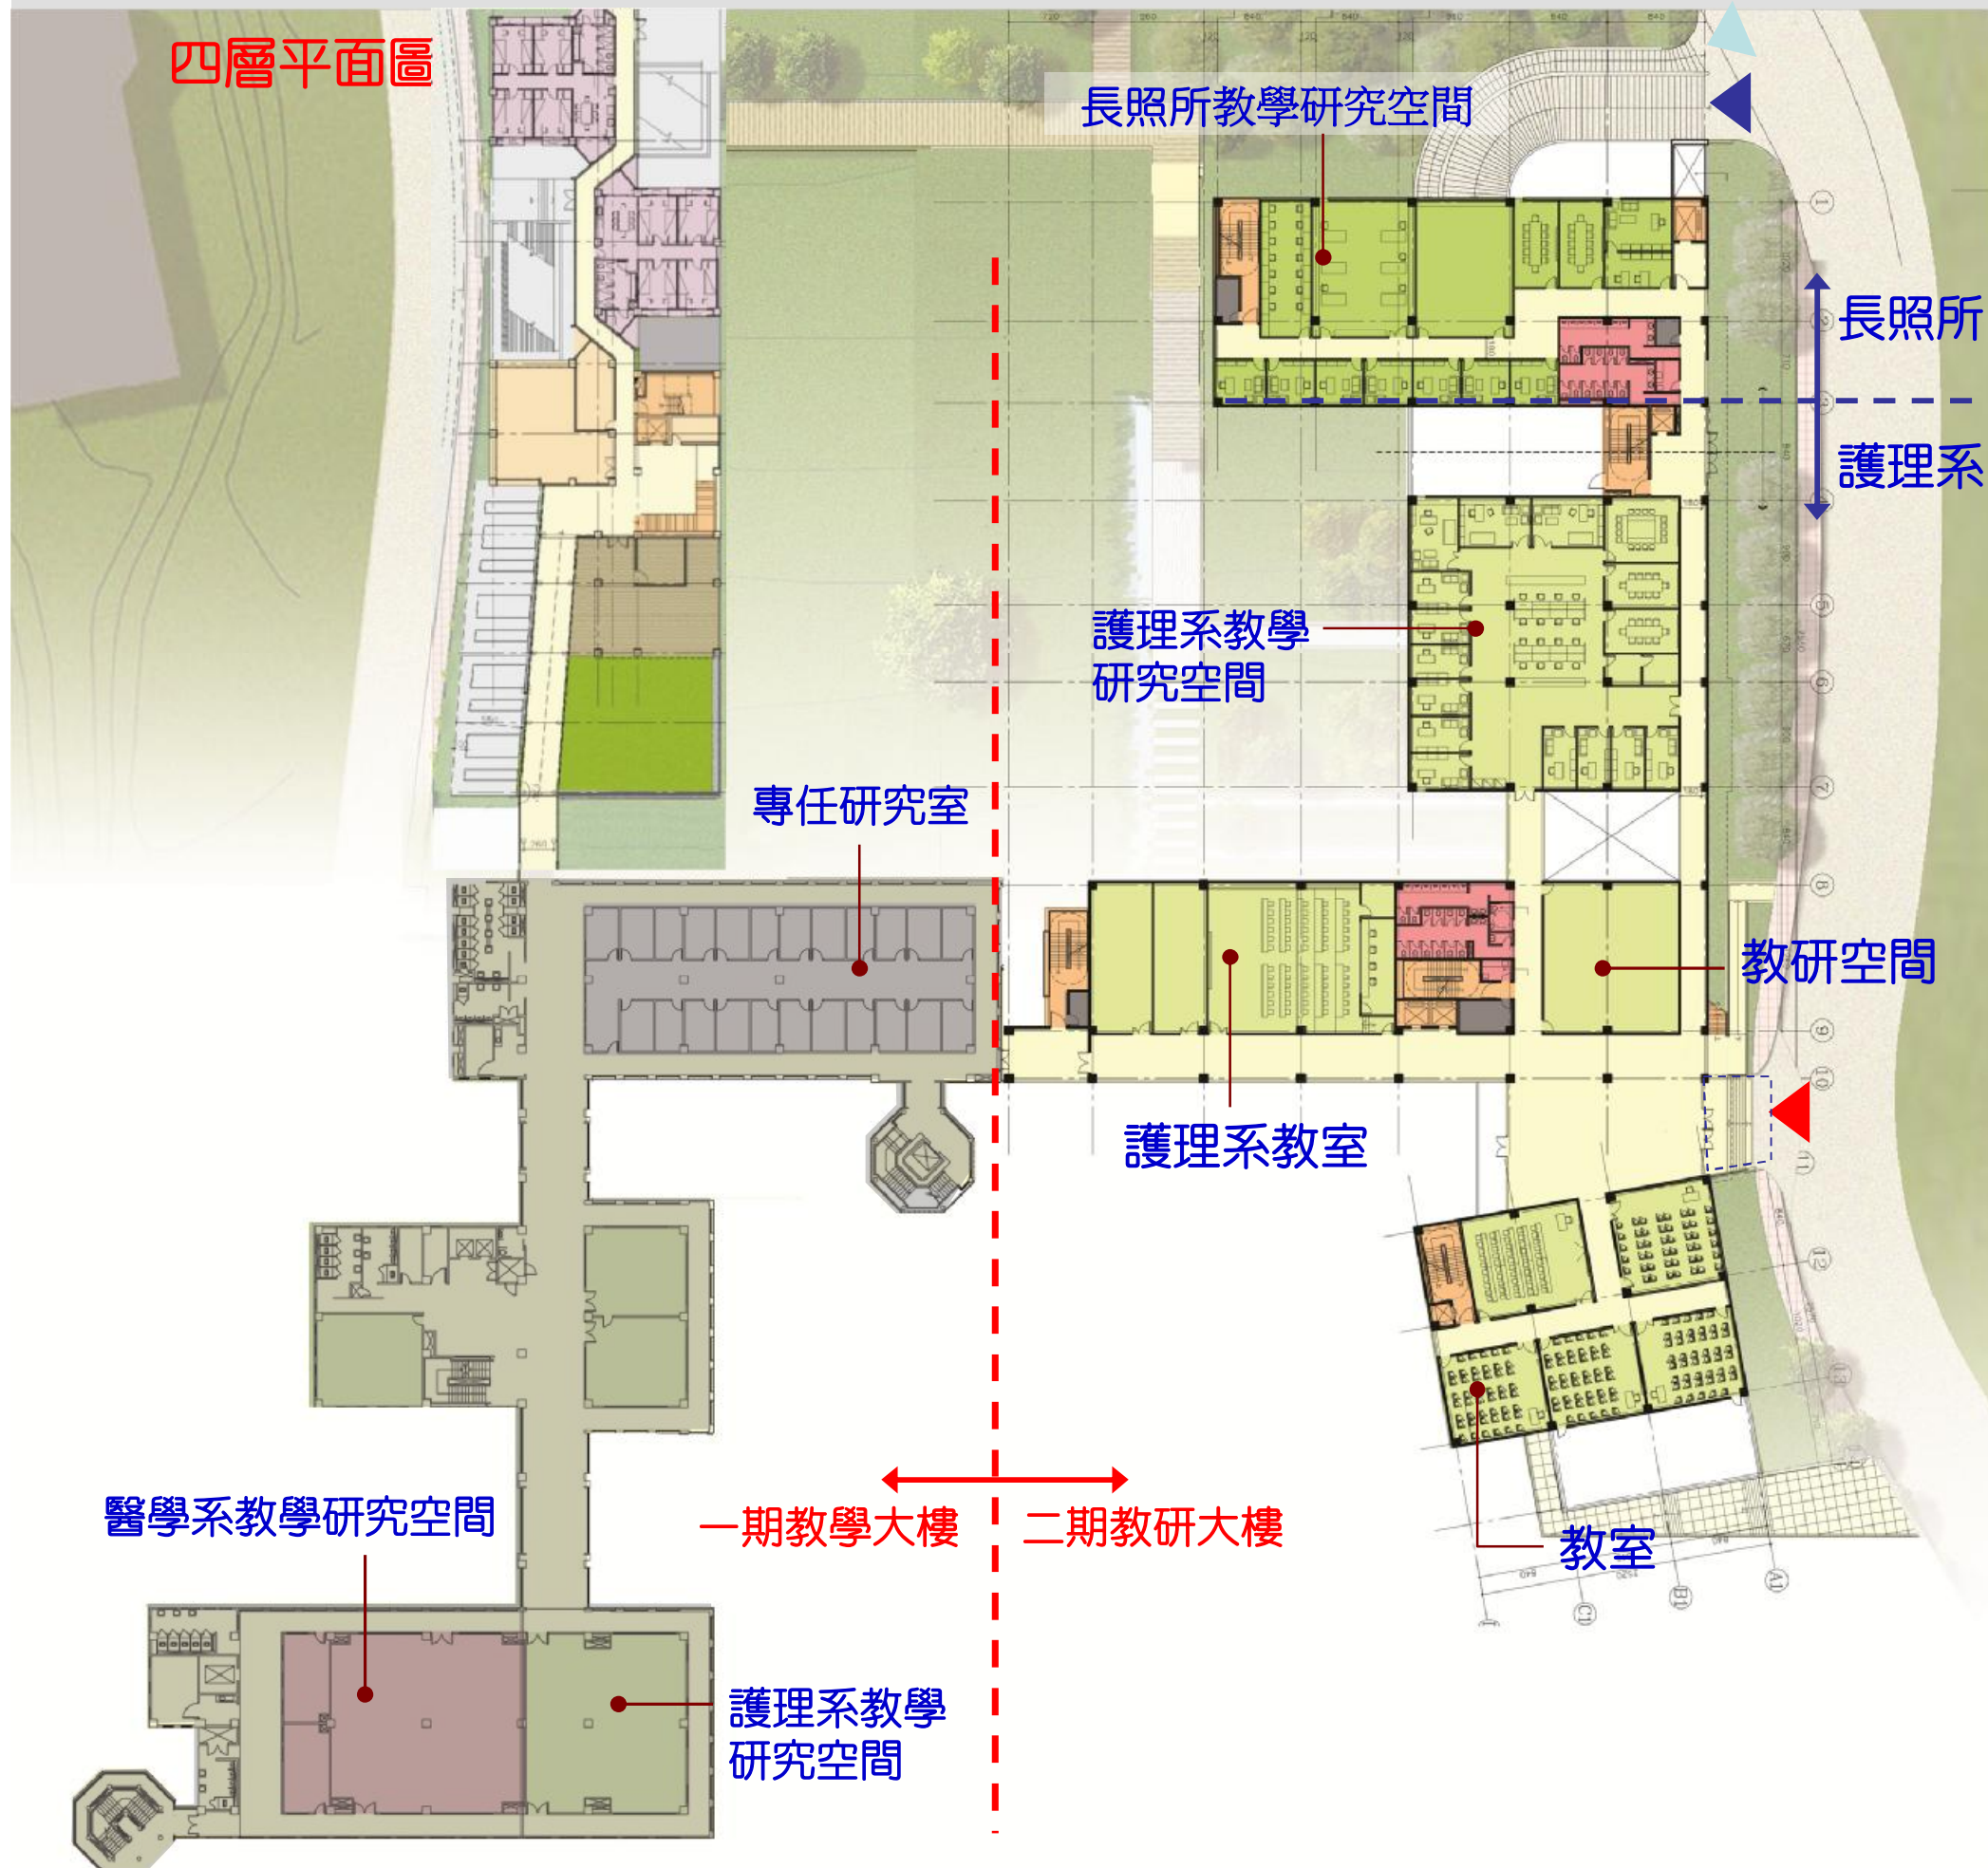


	PHASE-1	PHASE-2	
	6F	6F	7F
	5F	5F	5F
	4F	4F	4F
	3F	3F	3F
	2F	2F	2F
	1F		
	B1		

- ▲ 主要出入口
- ▼ 汽車出入口
- ▲ 機車出入口

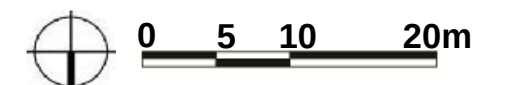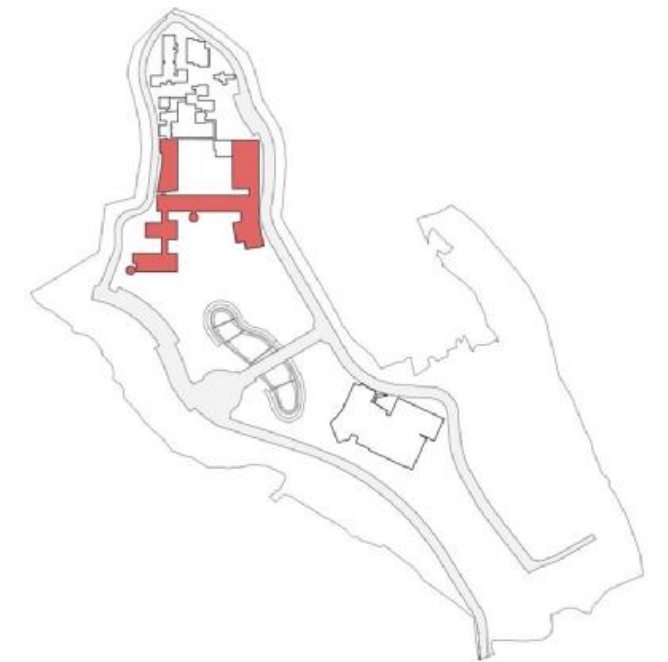


各棟平面圖-二期教研大樓

五層平面圖

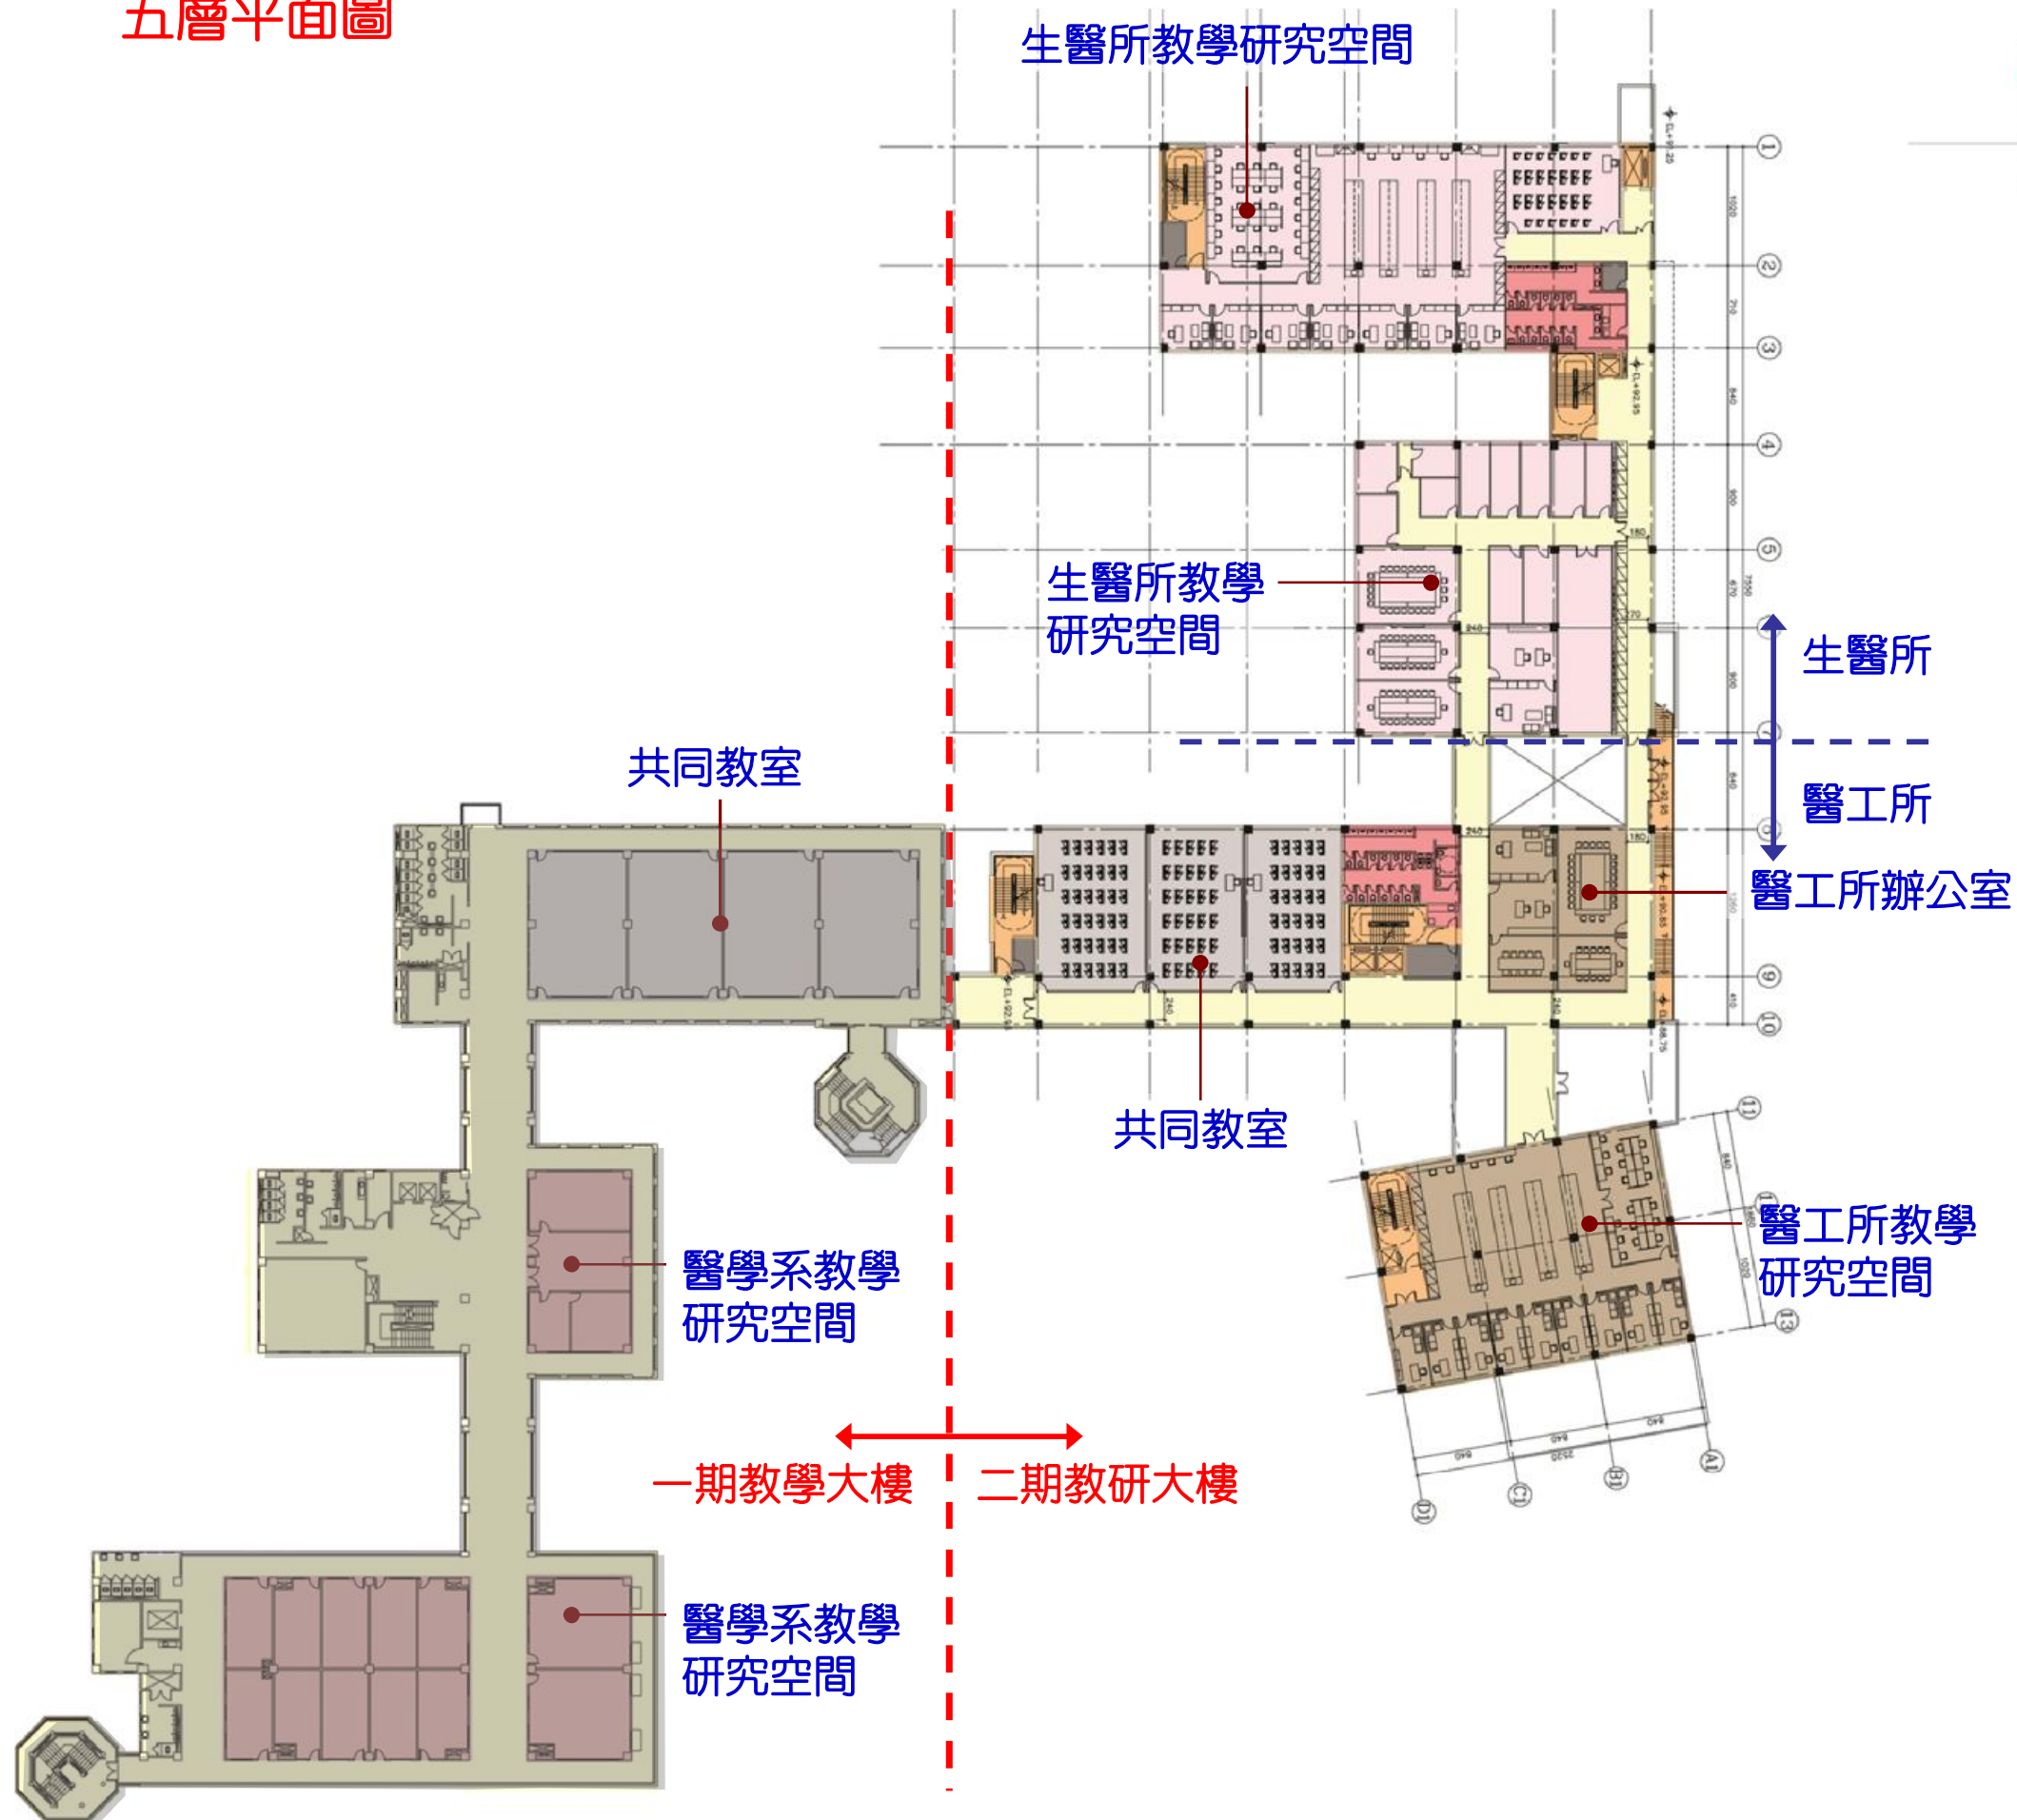


	PHASE-1	PHASE-2	
	6F	6F	7F
	5F	5F	6F
	4F	4F	5F
	3F	3F	4F
	2F	2F	3F
	1F		2F
	B1		

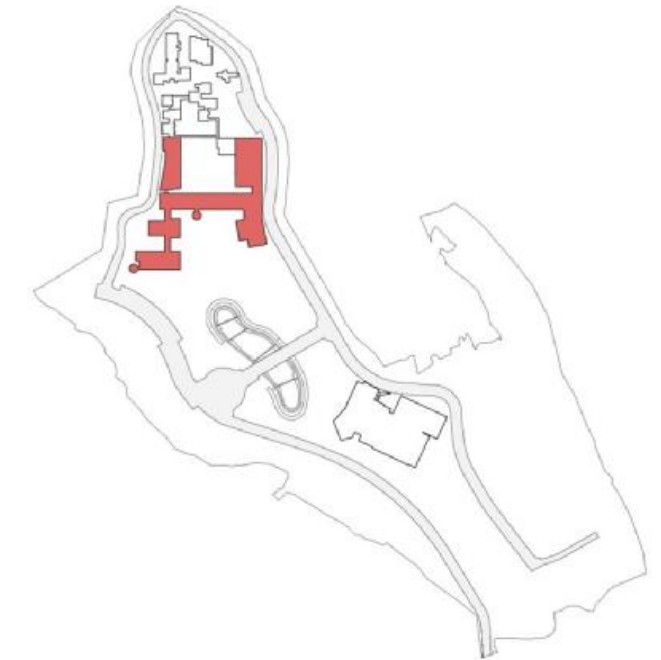


各棟平面圖-二期教研大樓


六層平面圖

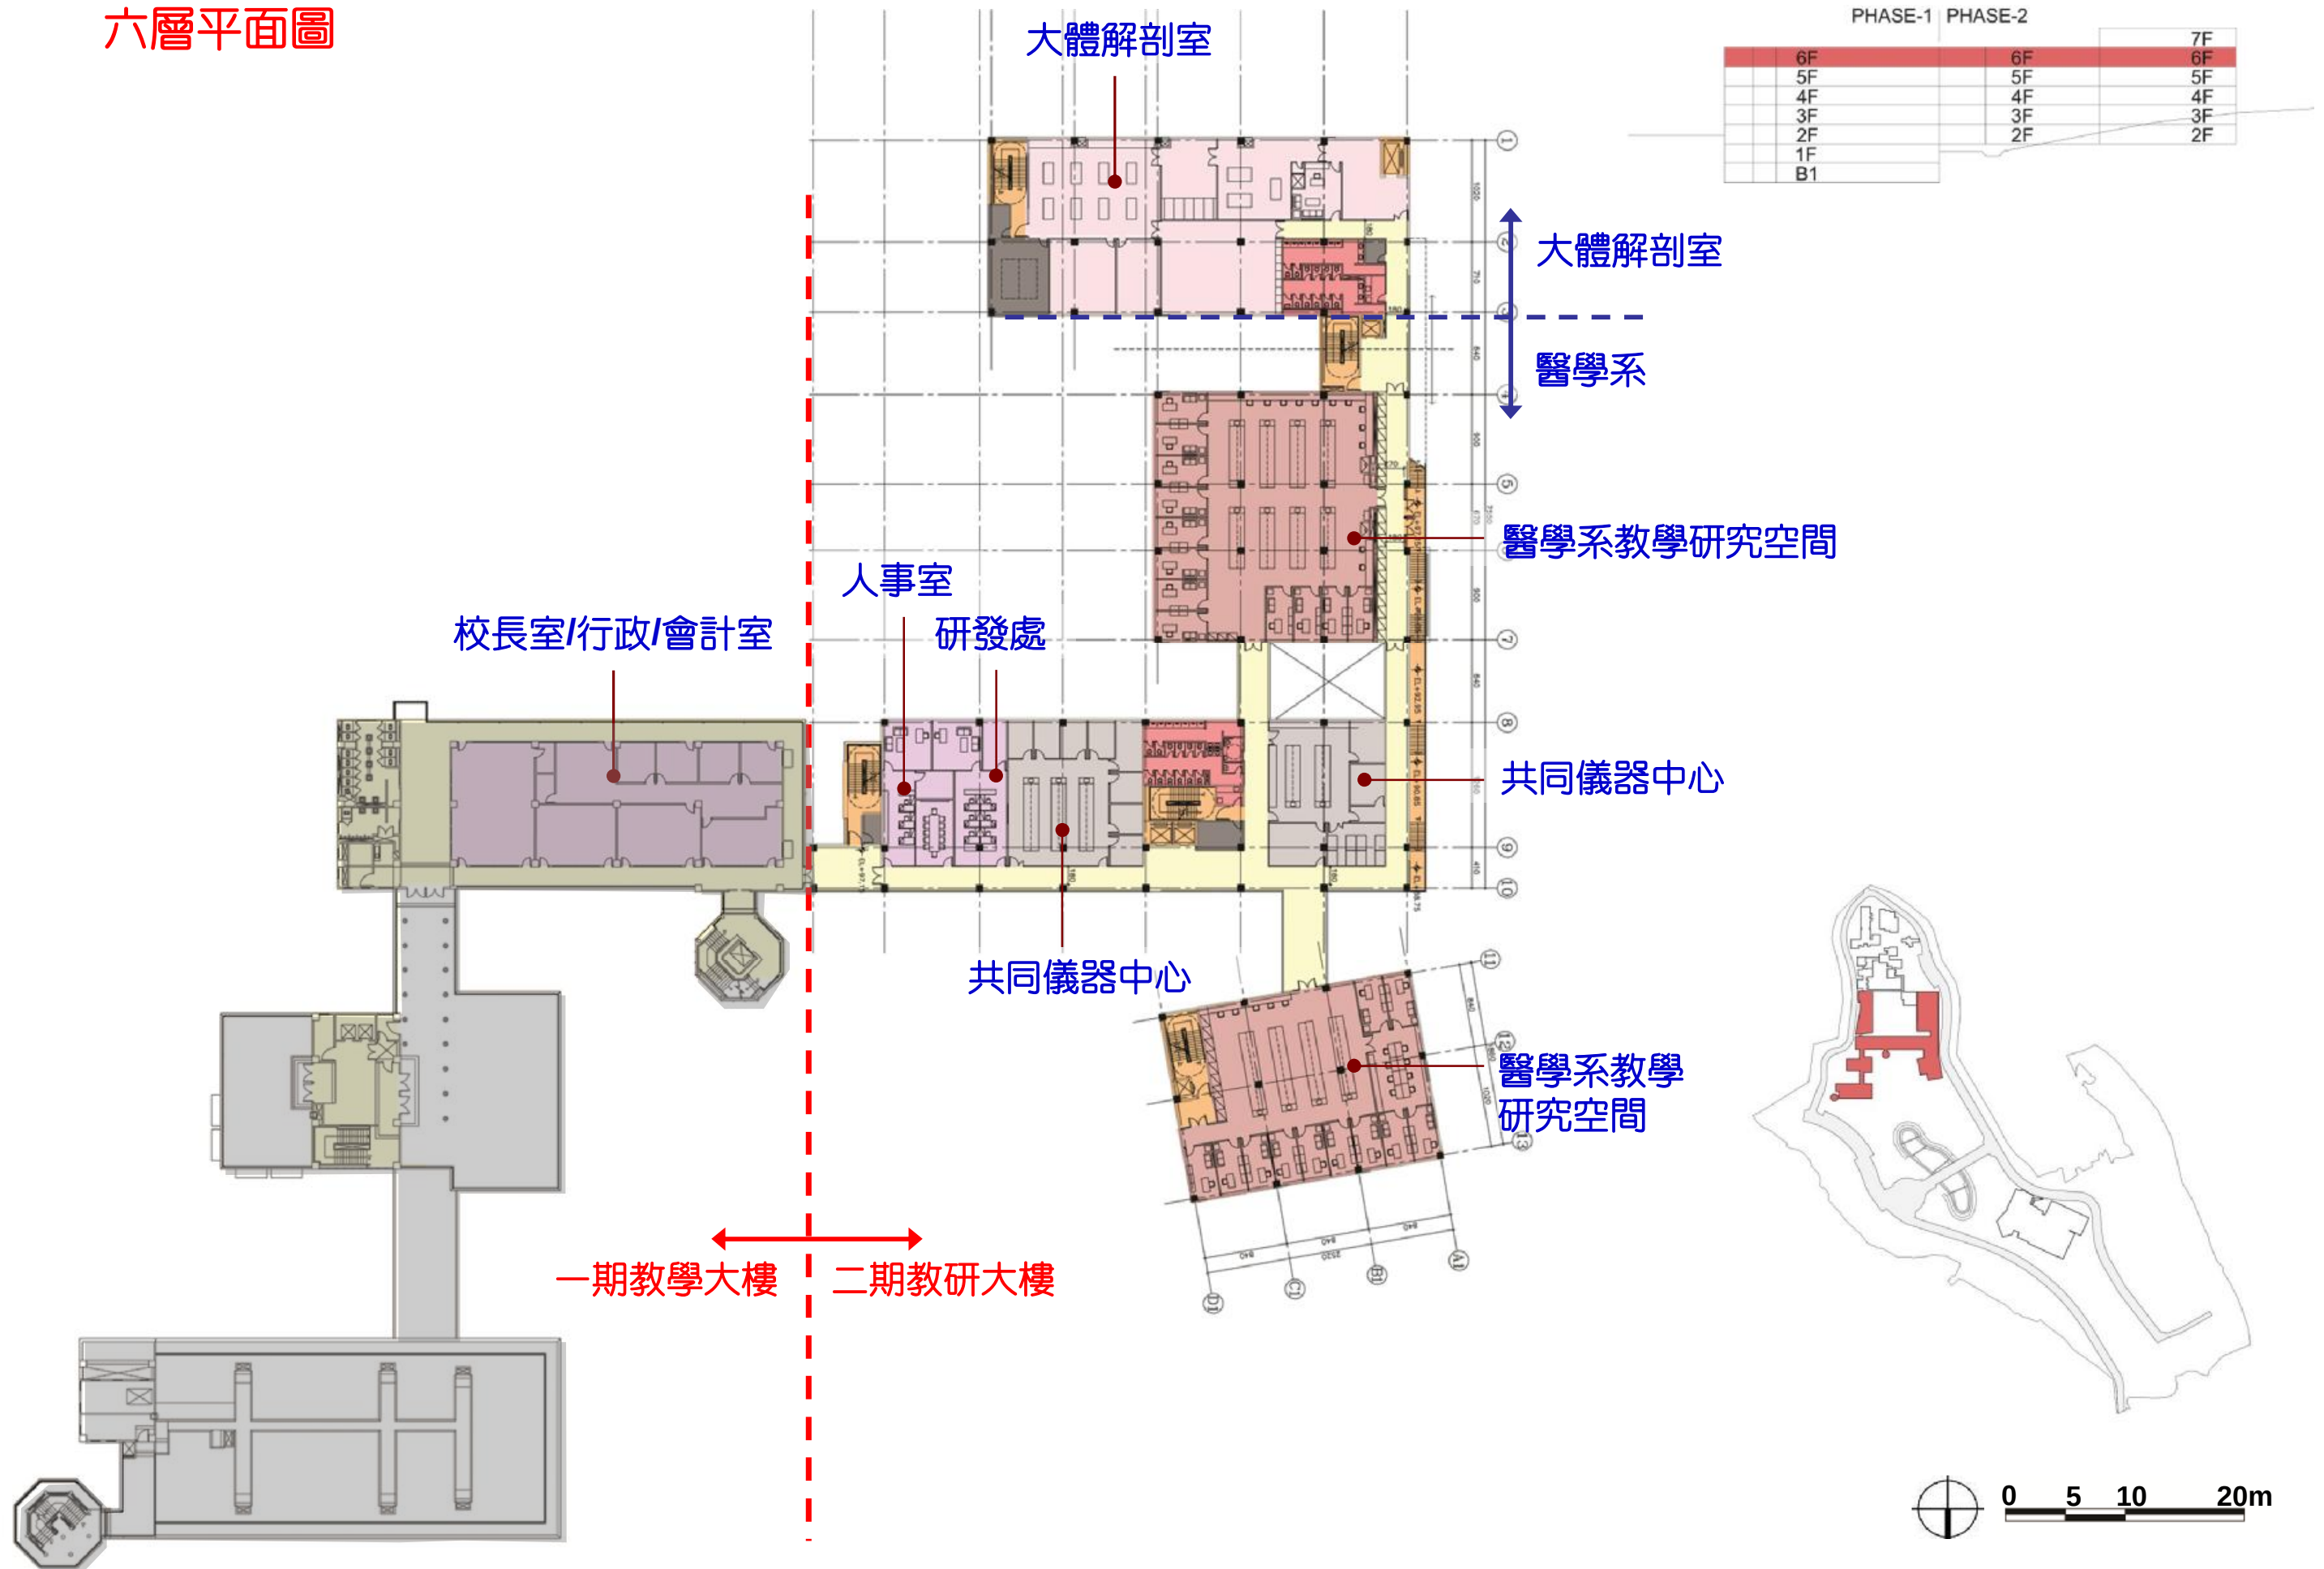

各棟平面圖-二期教研大樓

七層平面圖

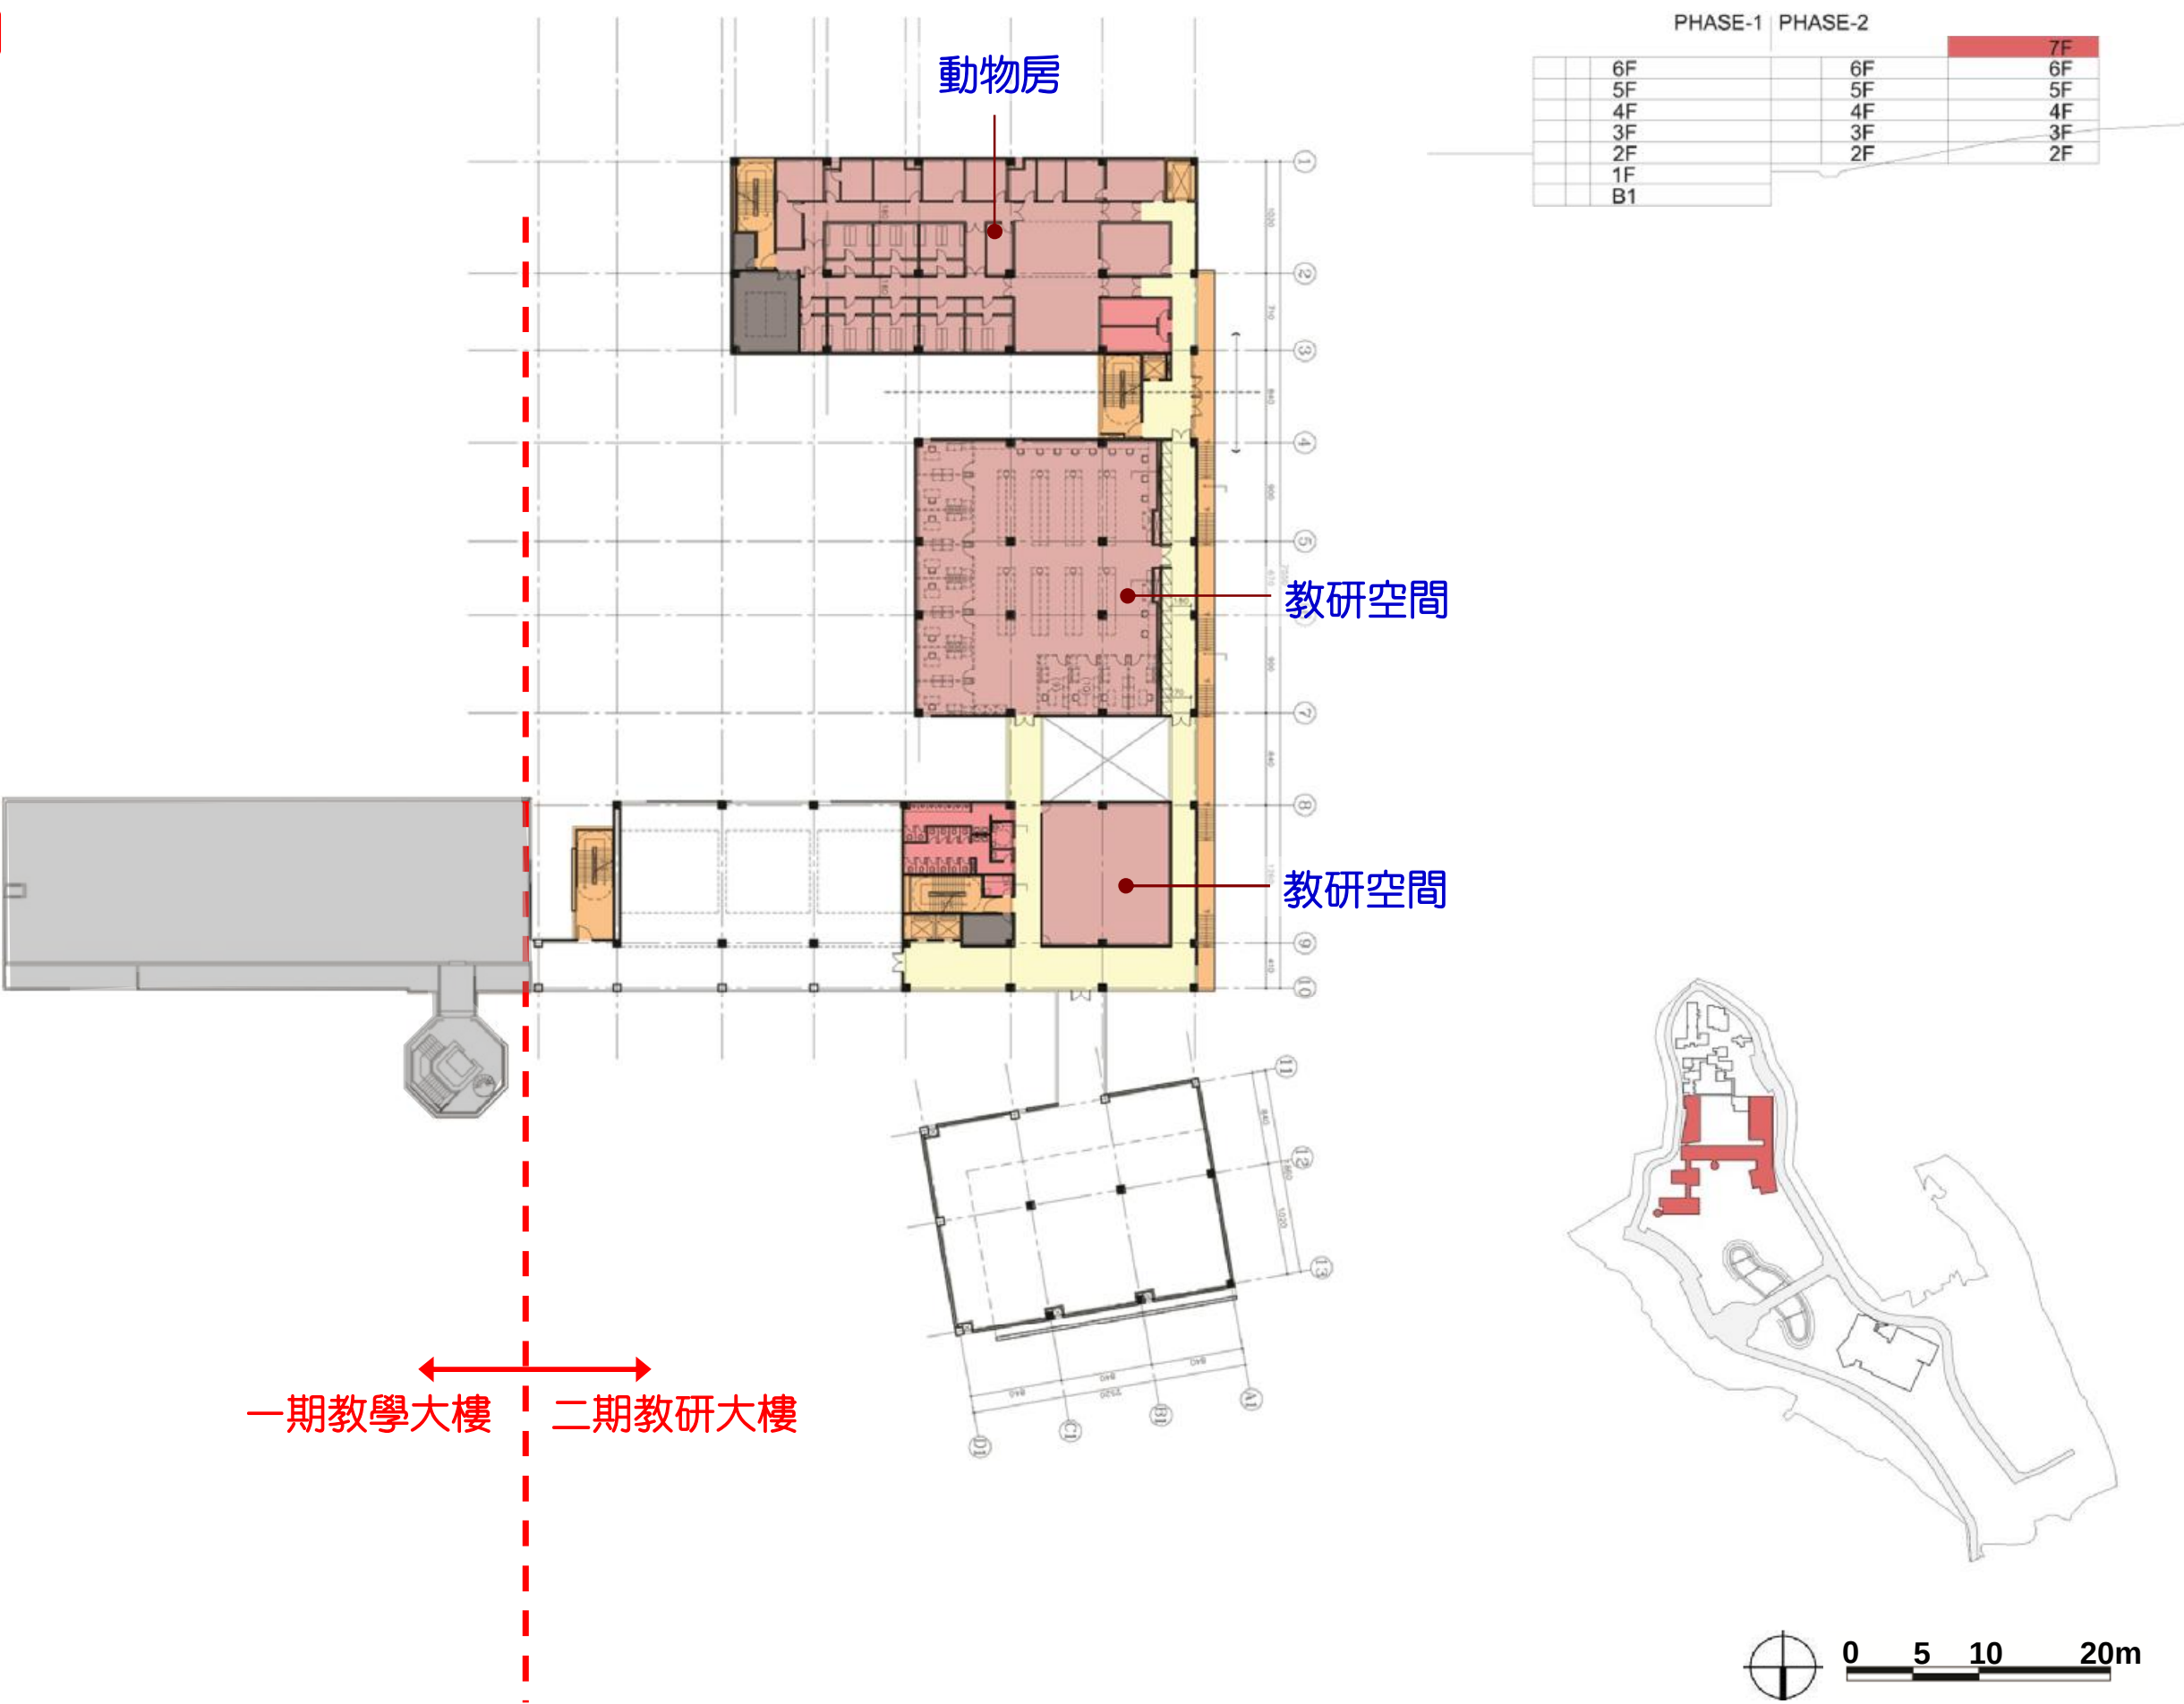


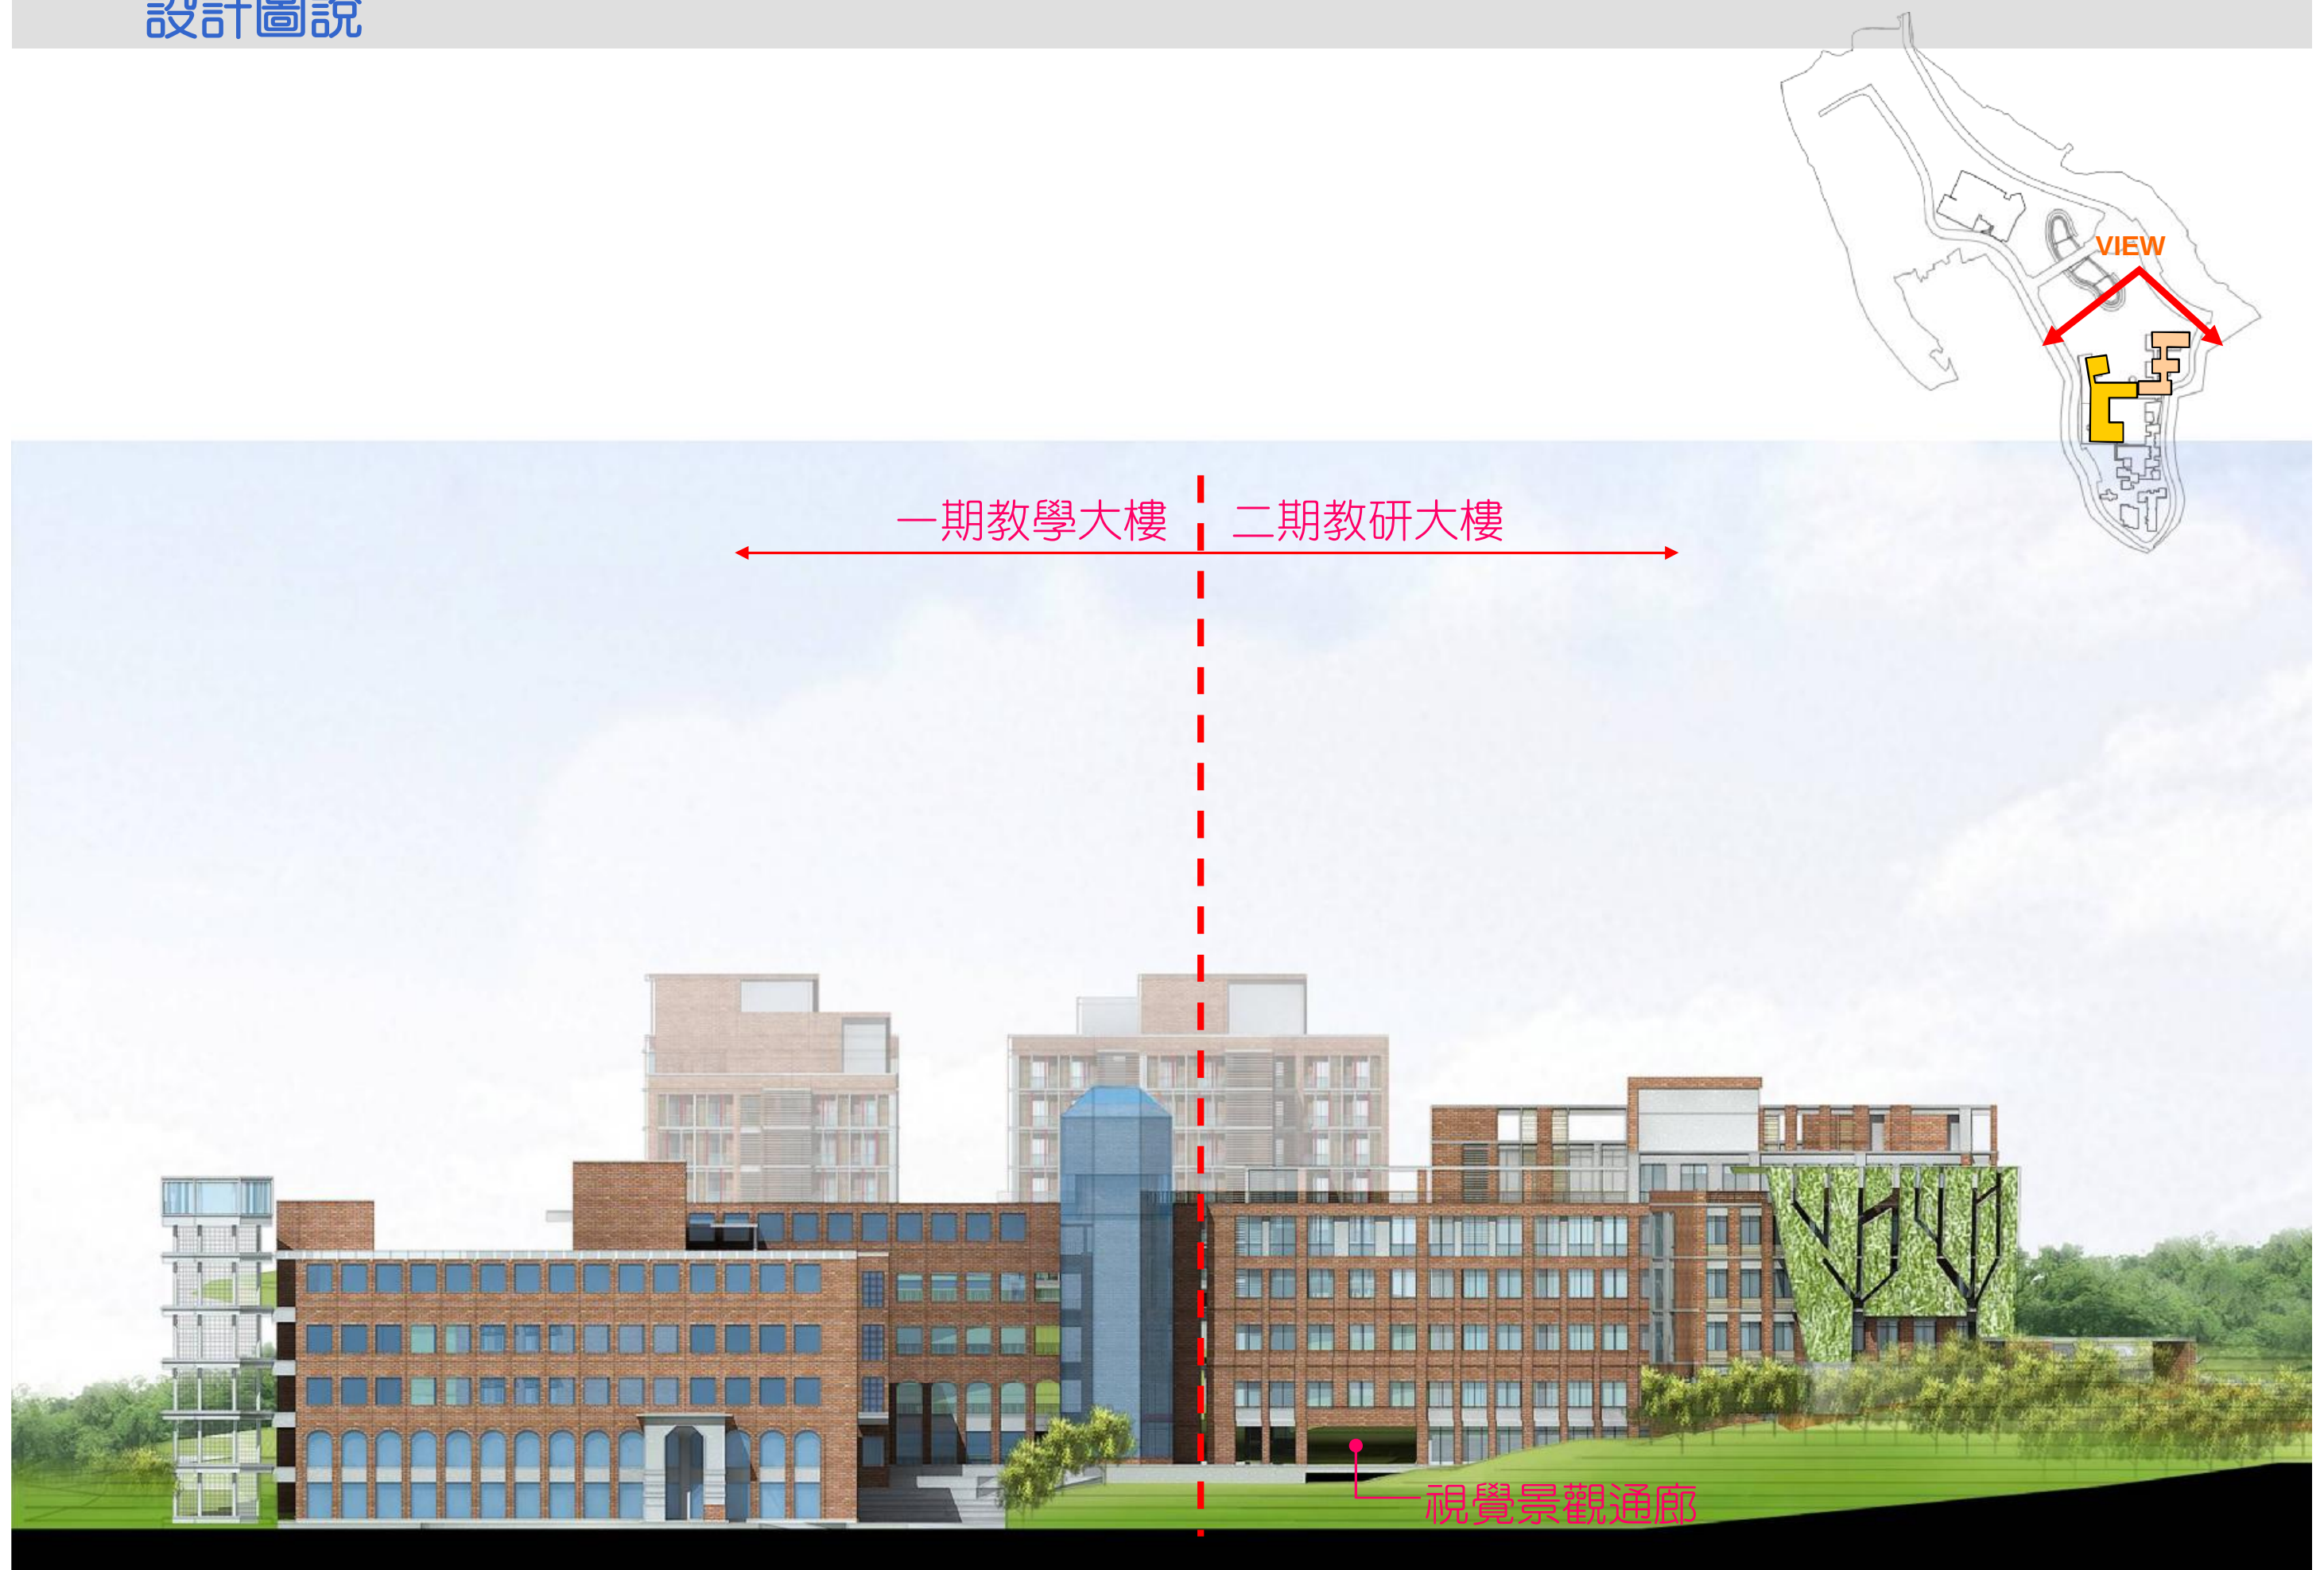

實牆設計爬藤類植物 延續焚而不燬概念 並柔化立面

牆體部份開孔 增加視覺穿透性




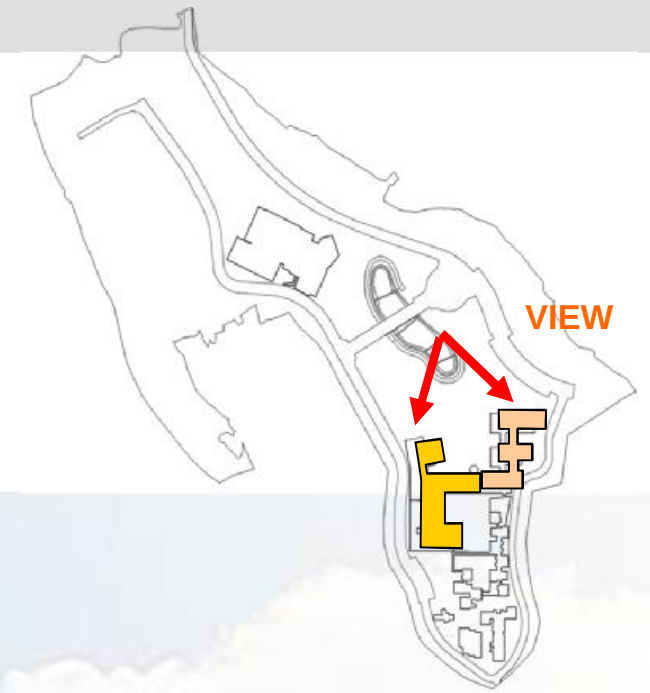




各棟平面圖-多功能教學活動中心

一層平面圖


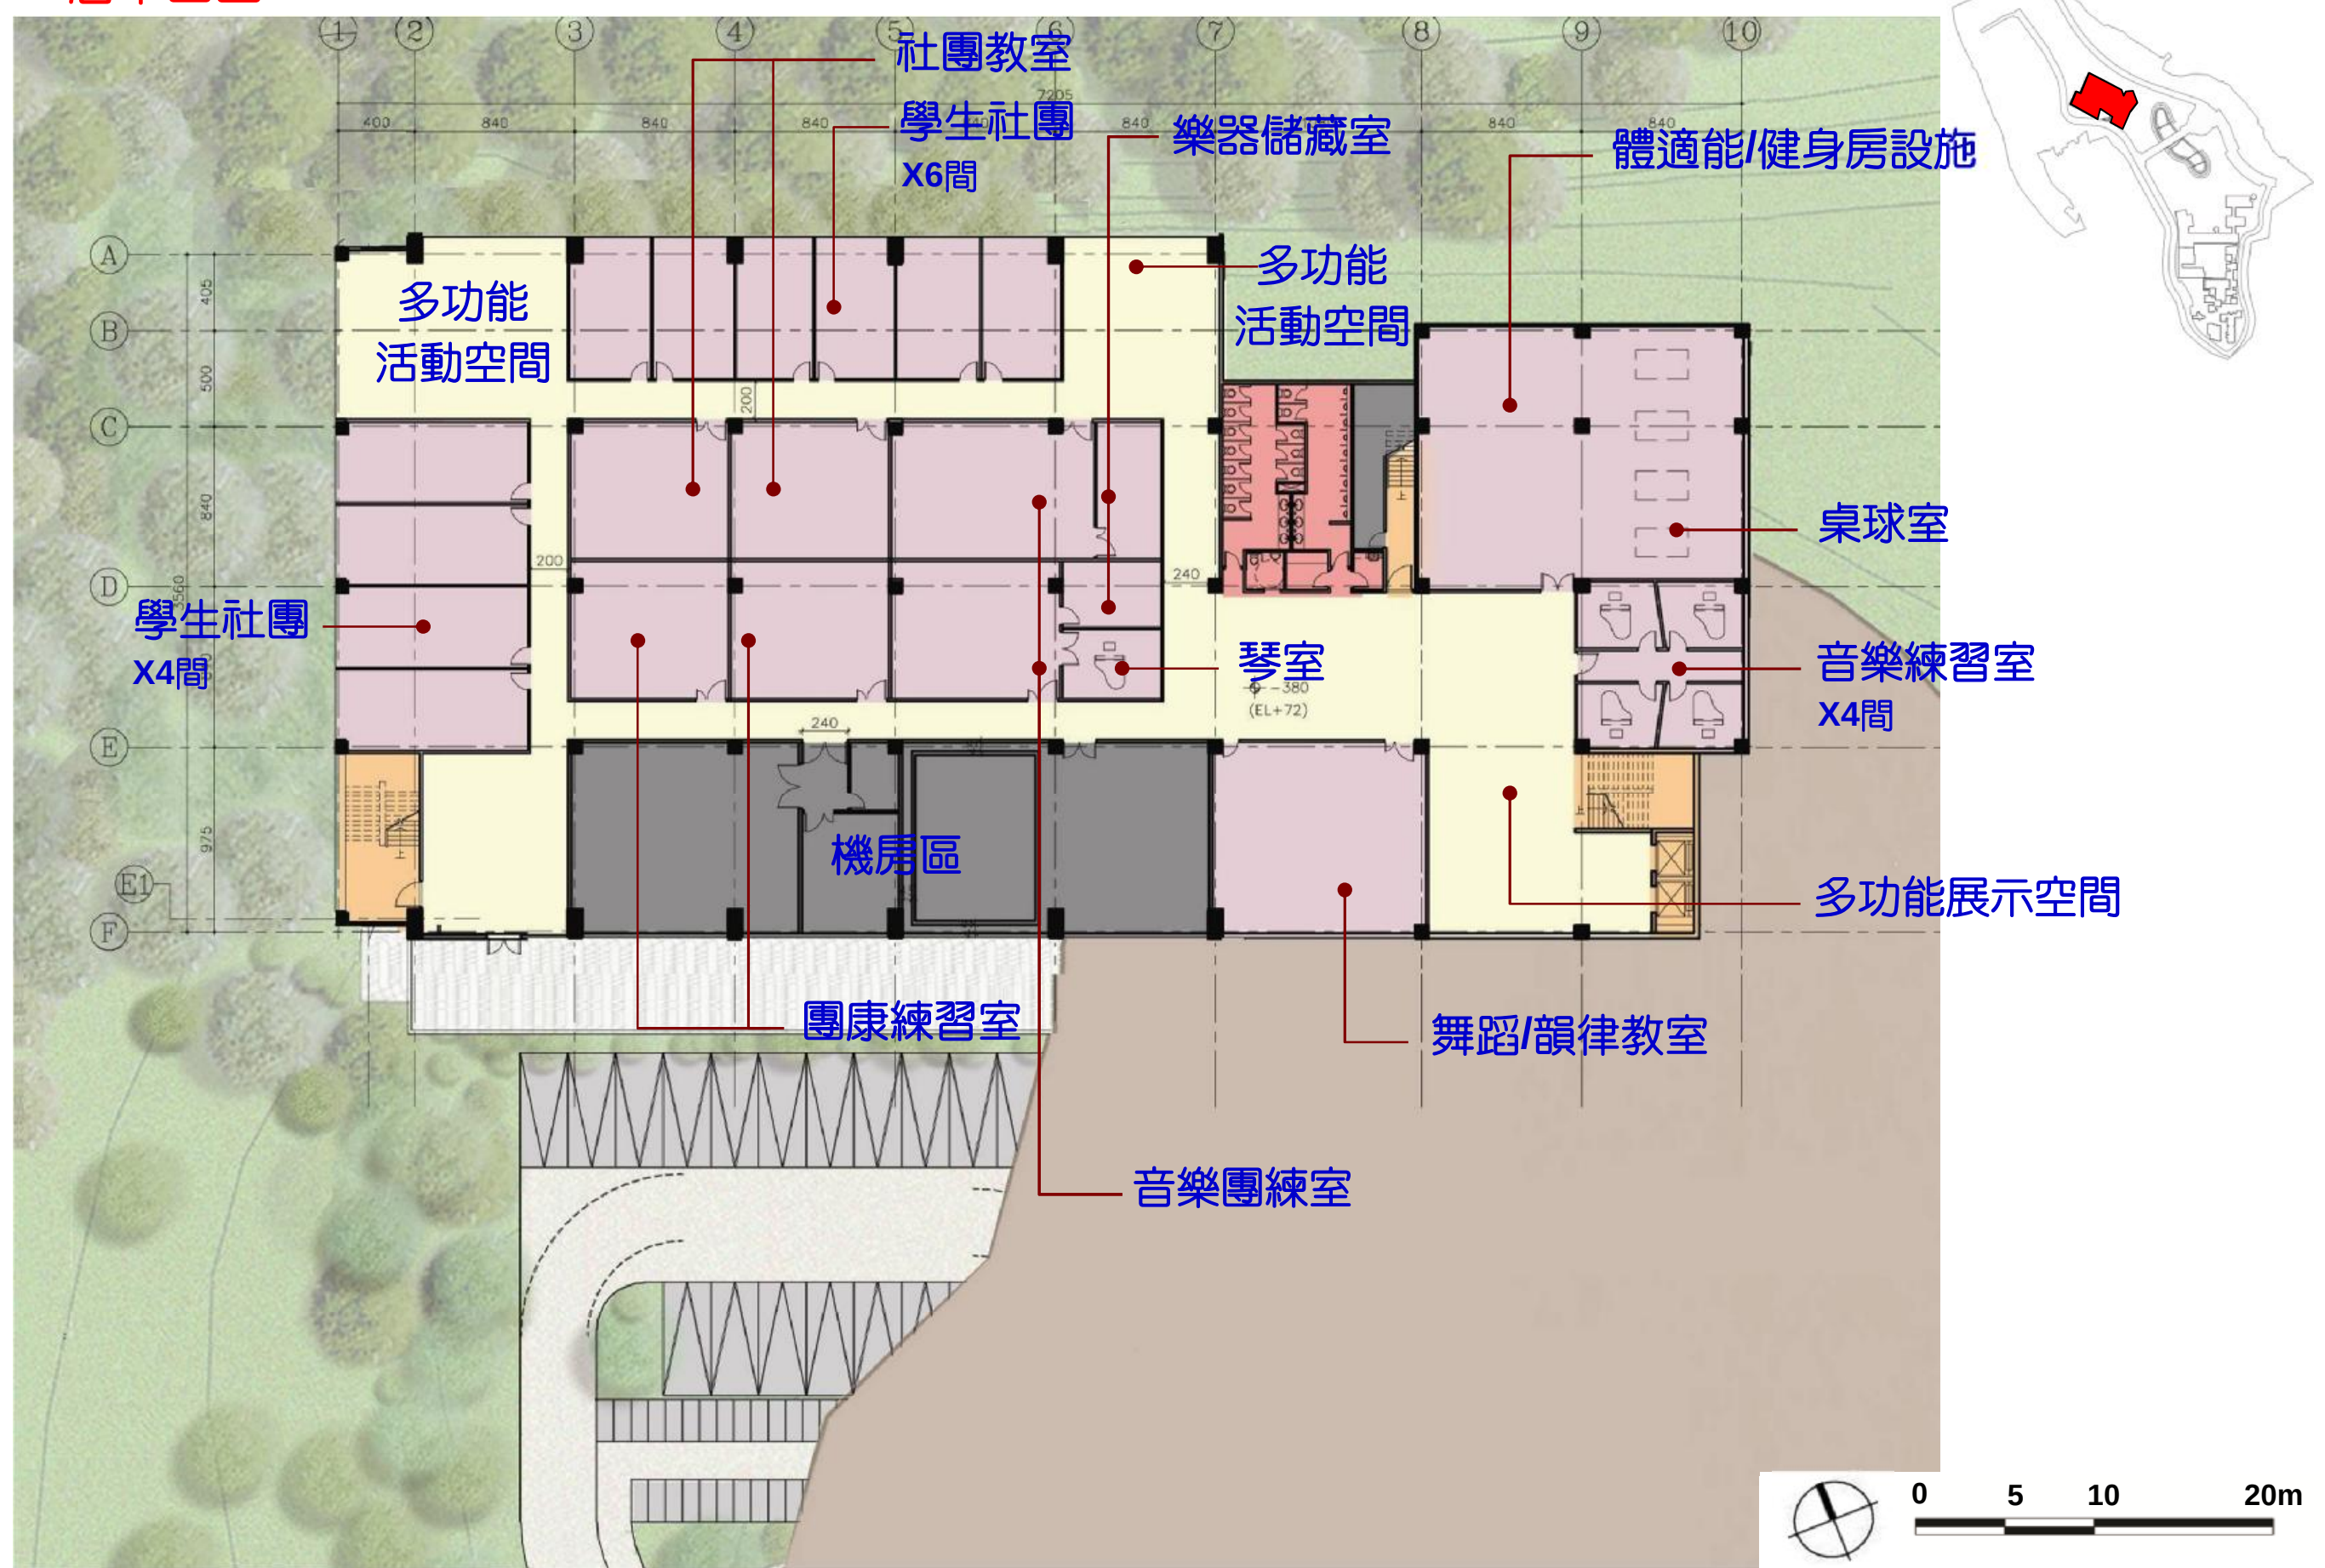


各棟平面圖-多功能教學活動中心


二層平面圖

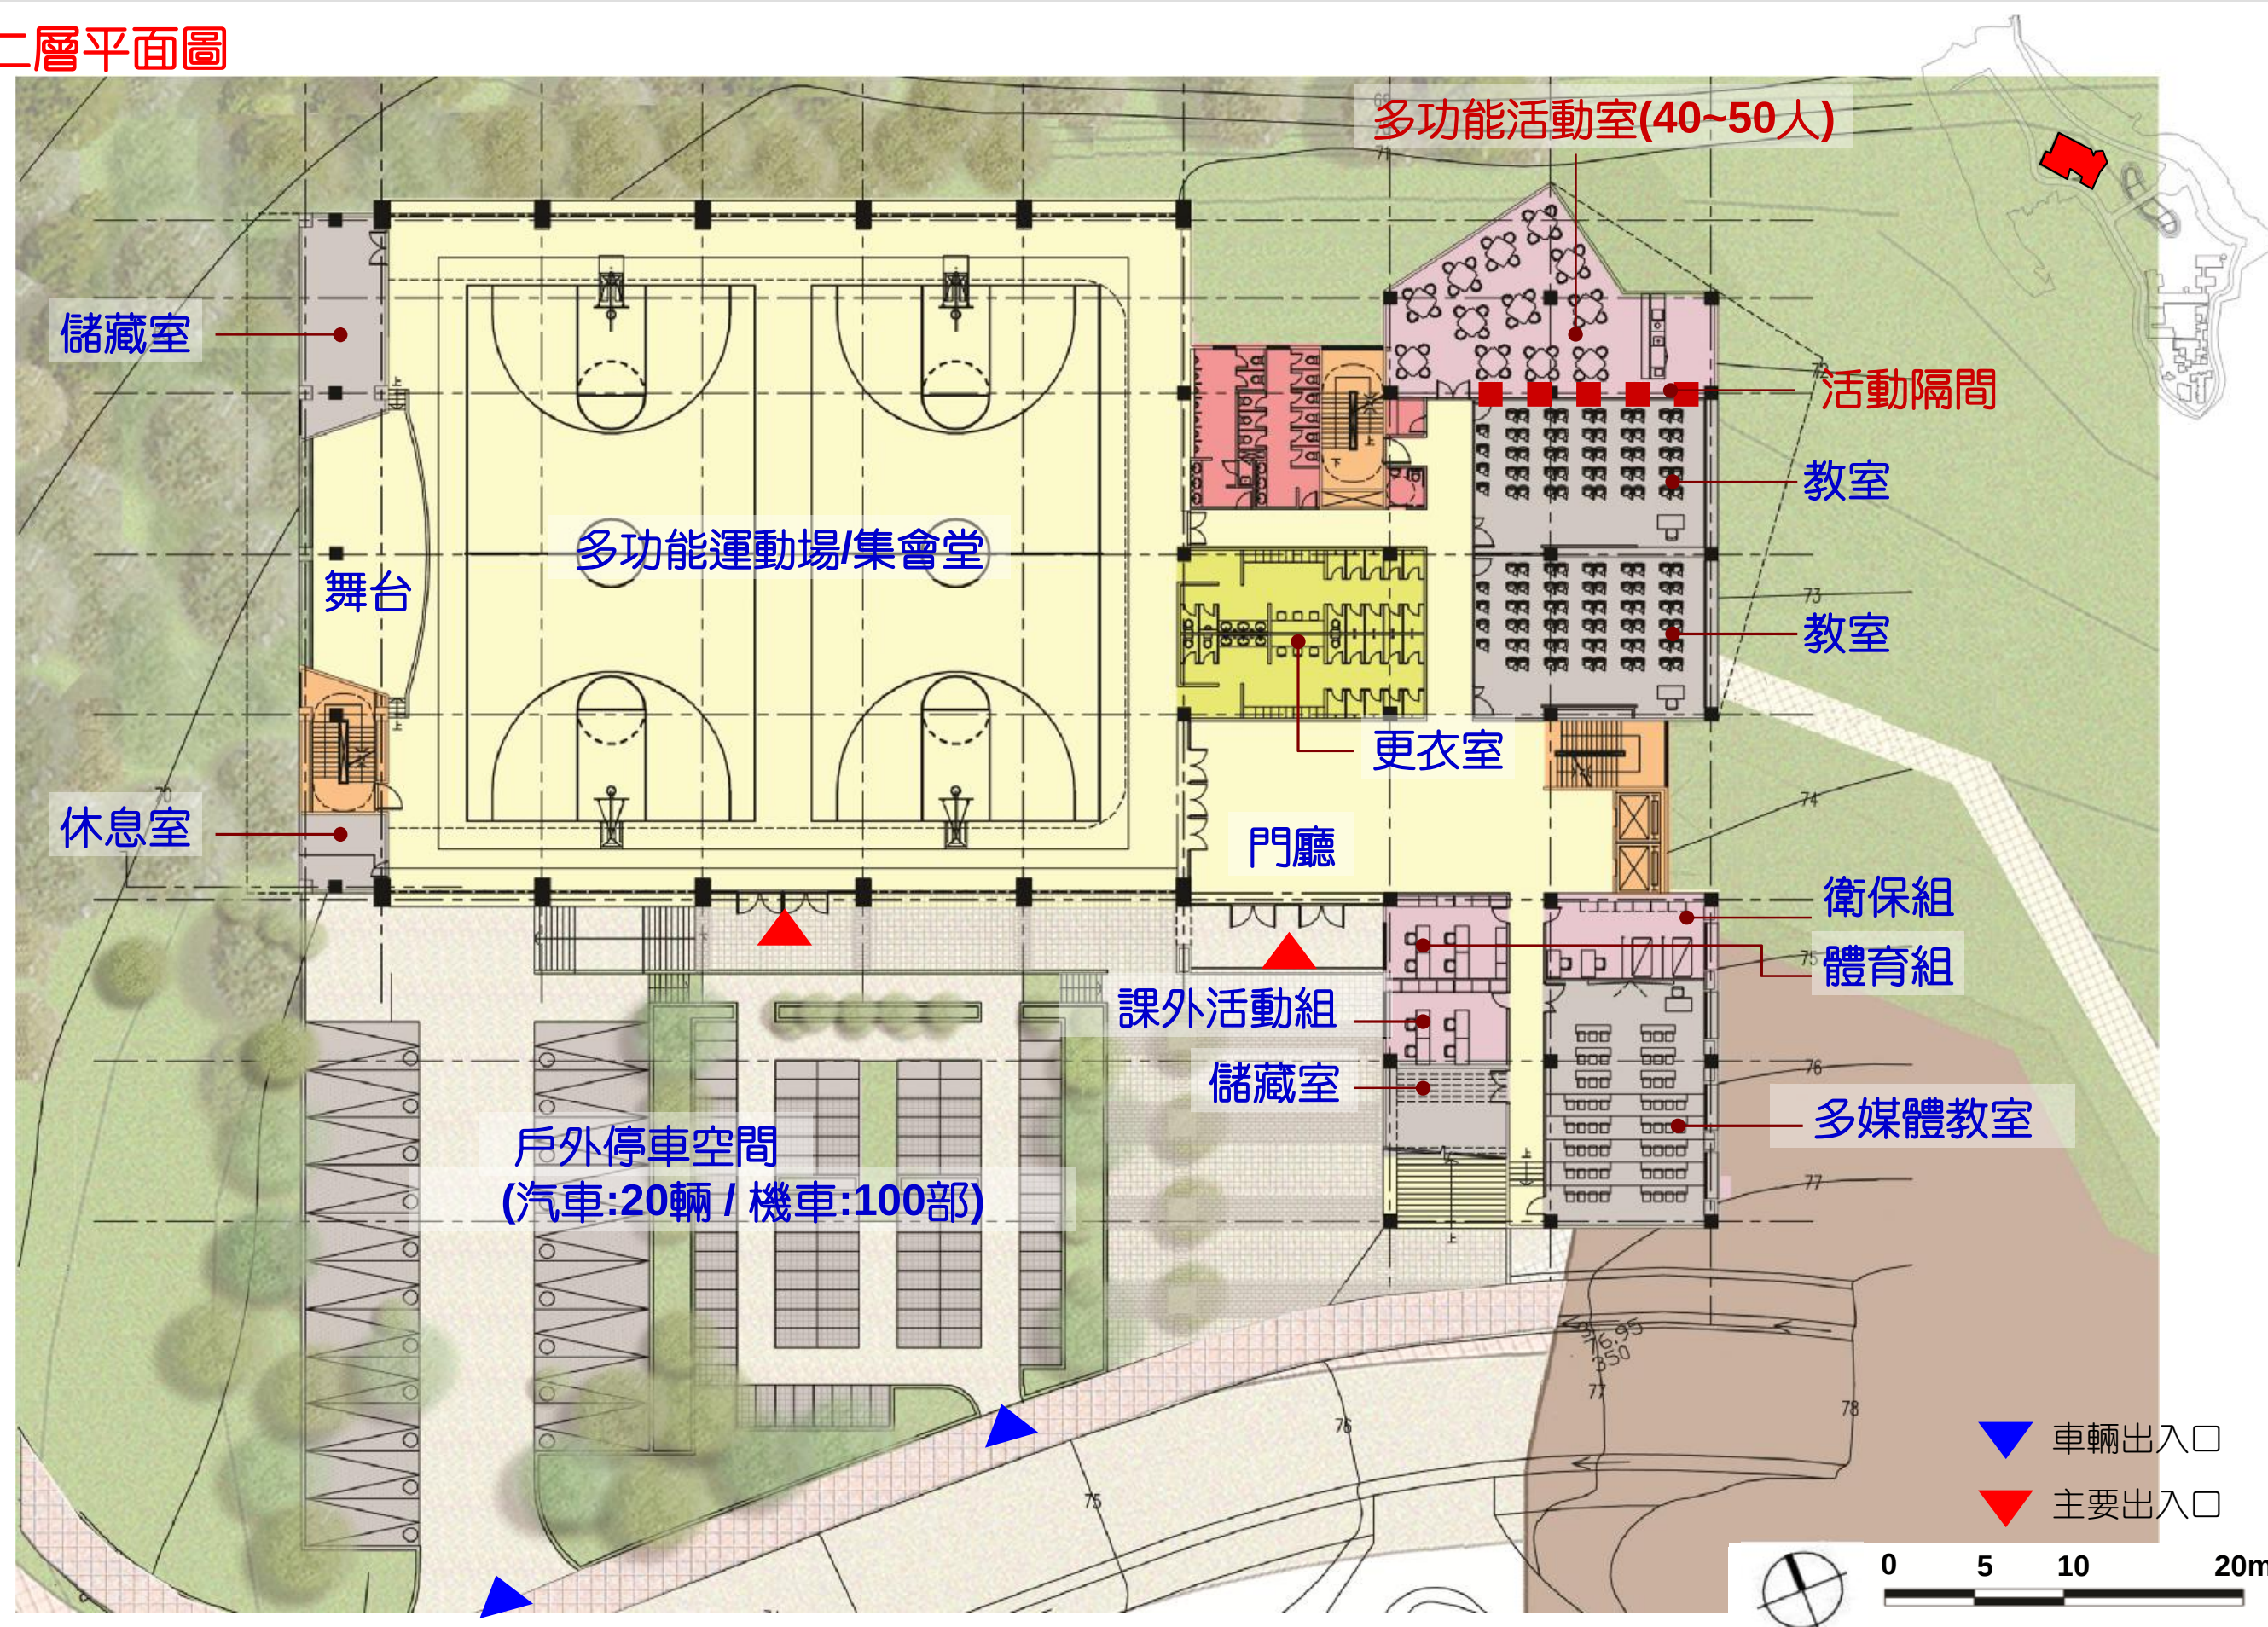


三層平面圖

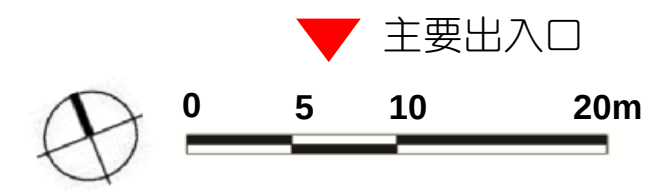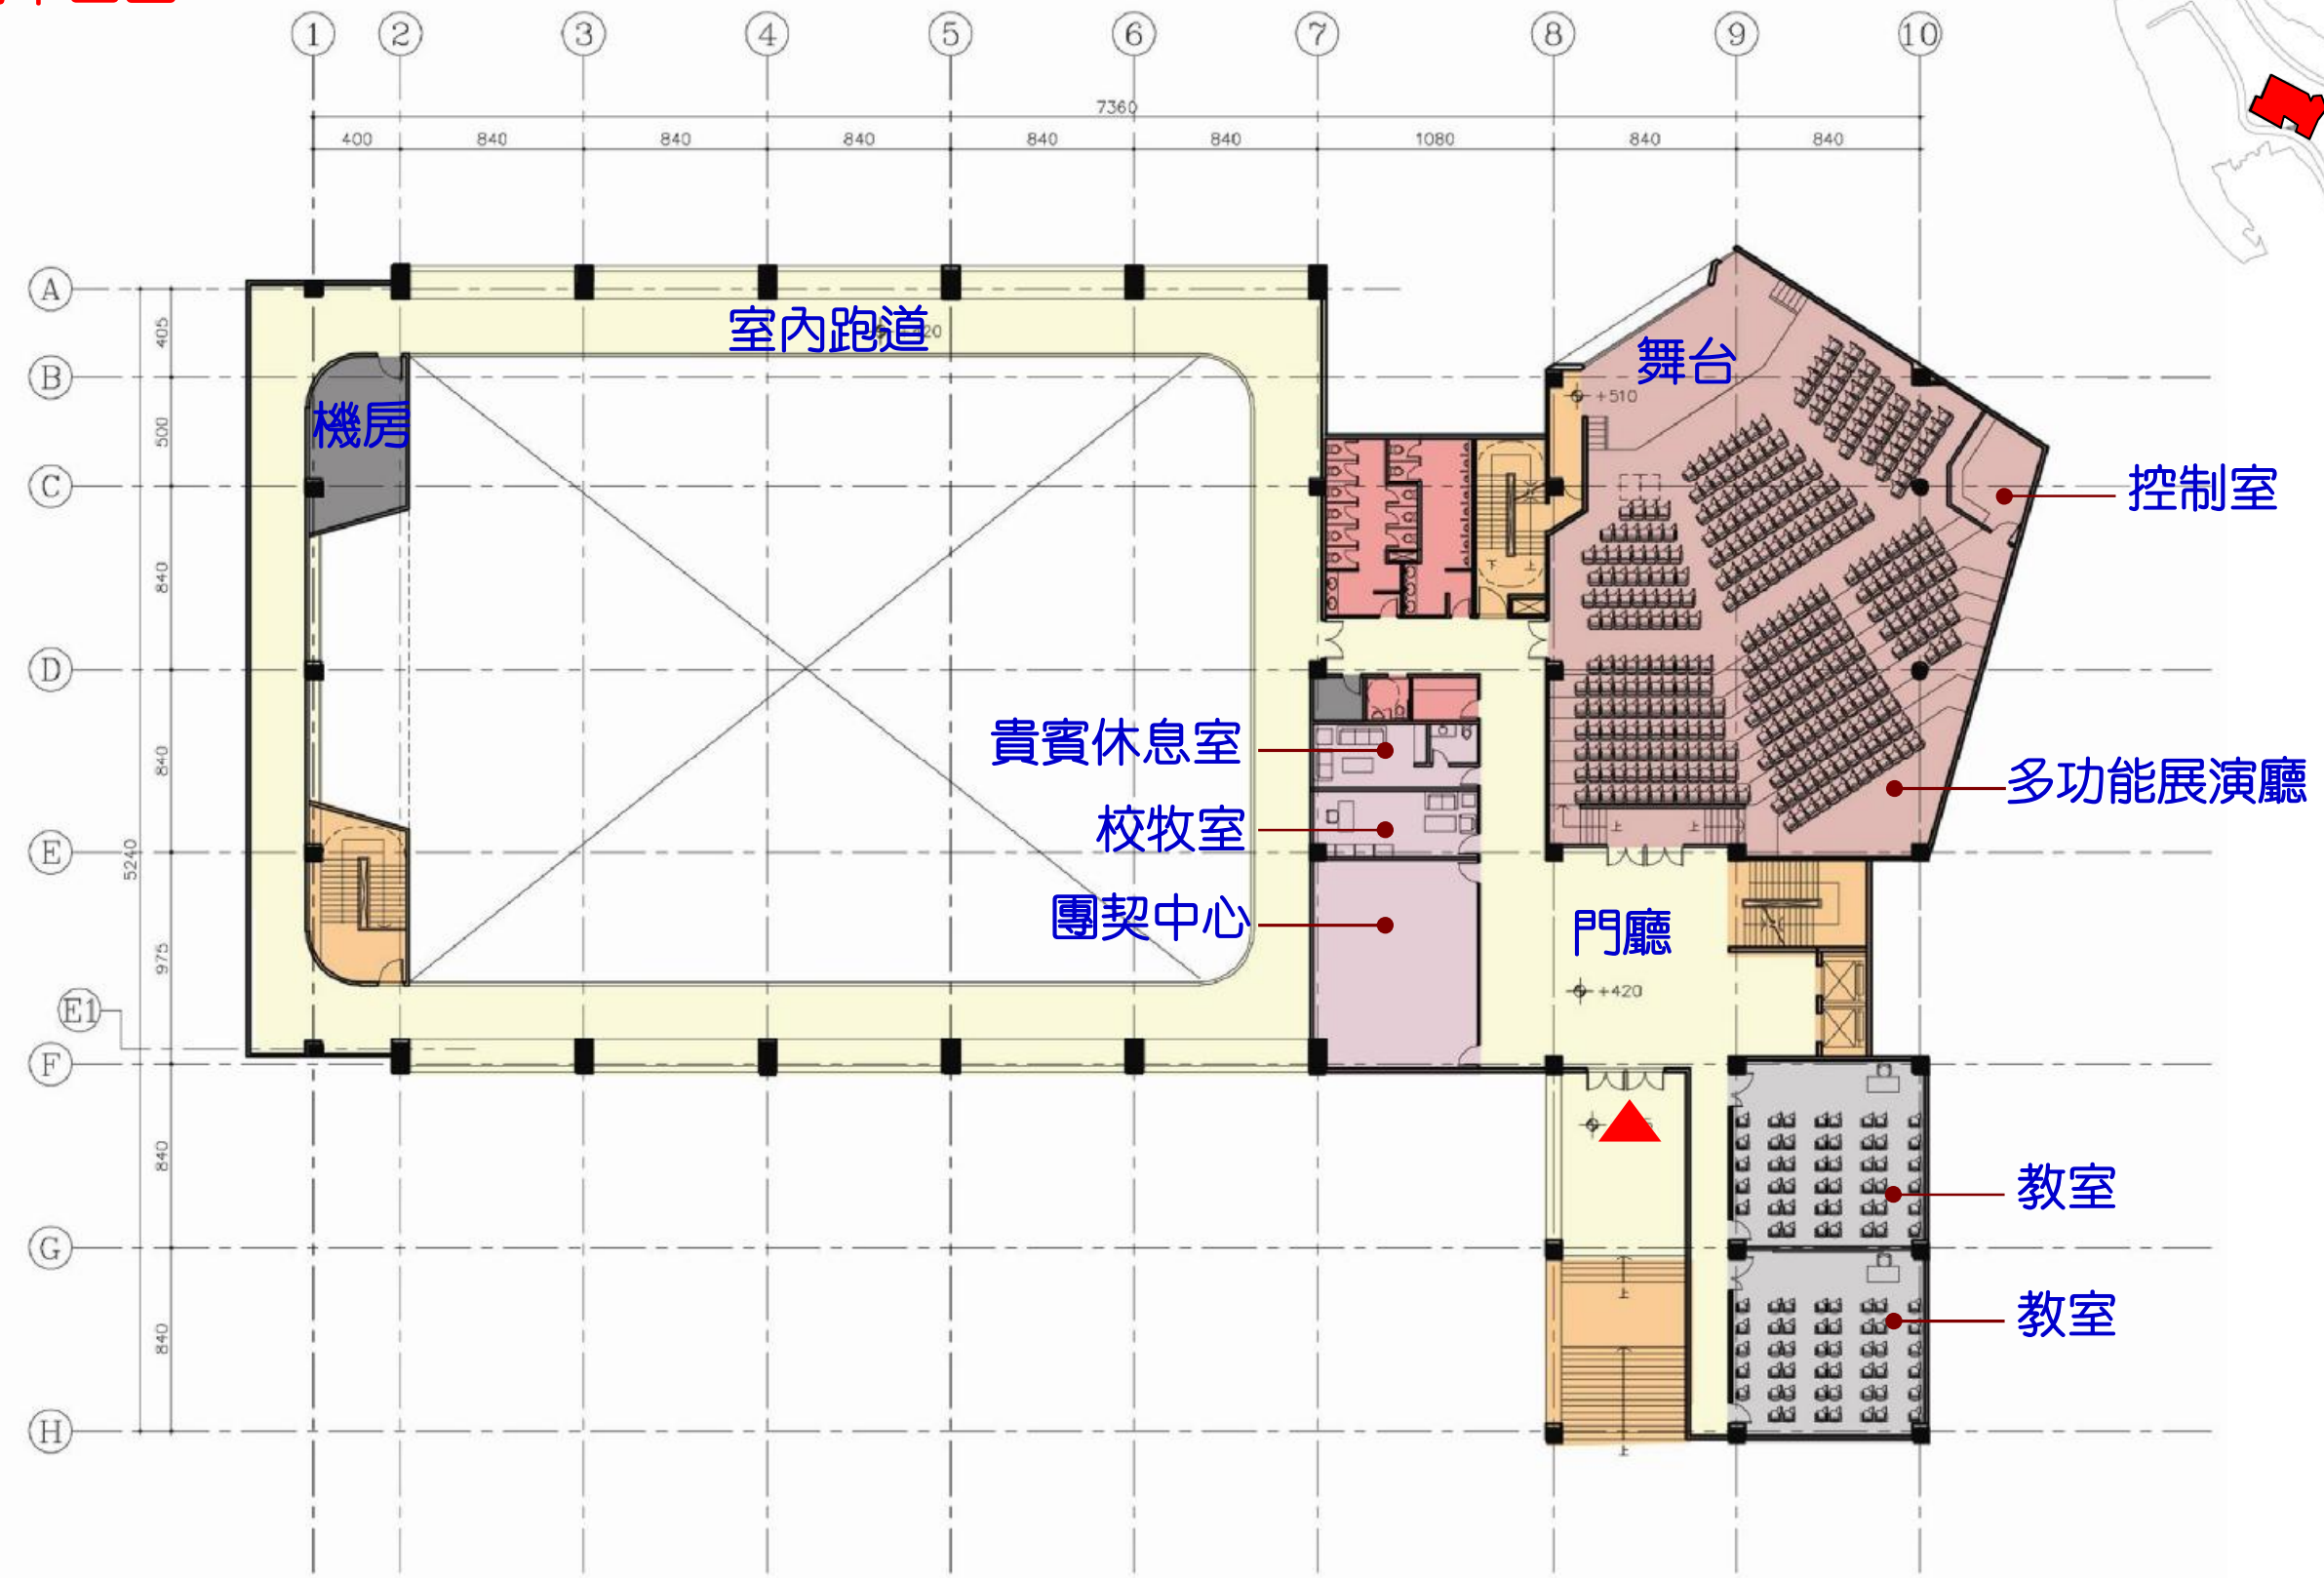

四層平面圖

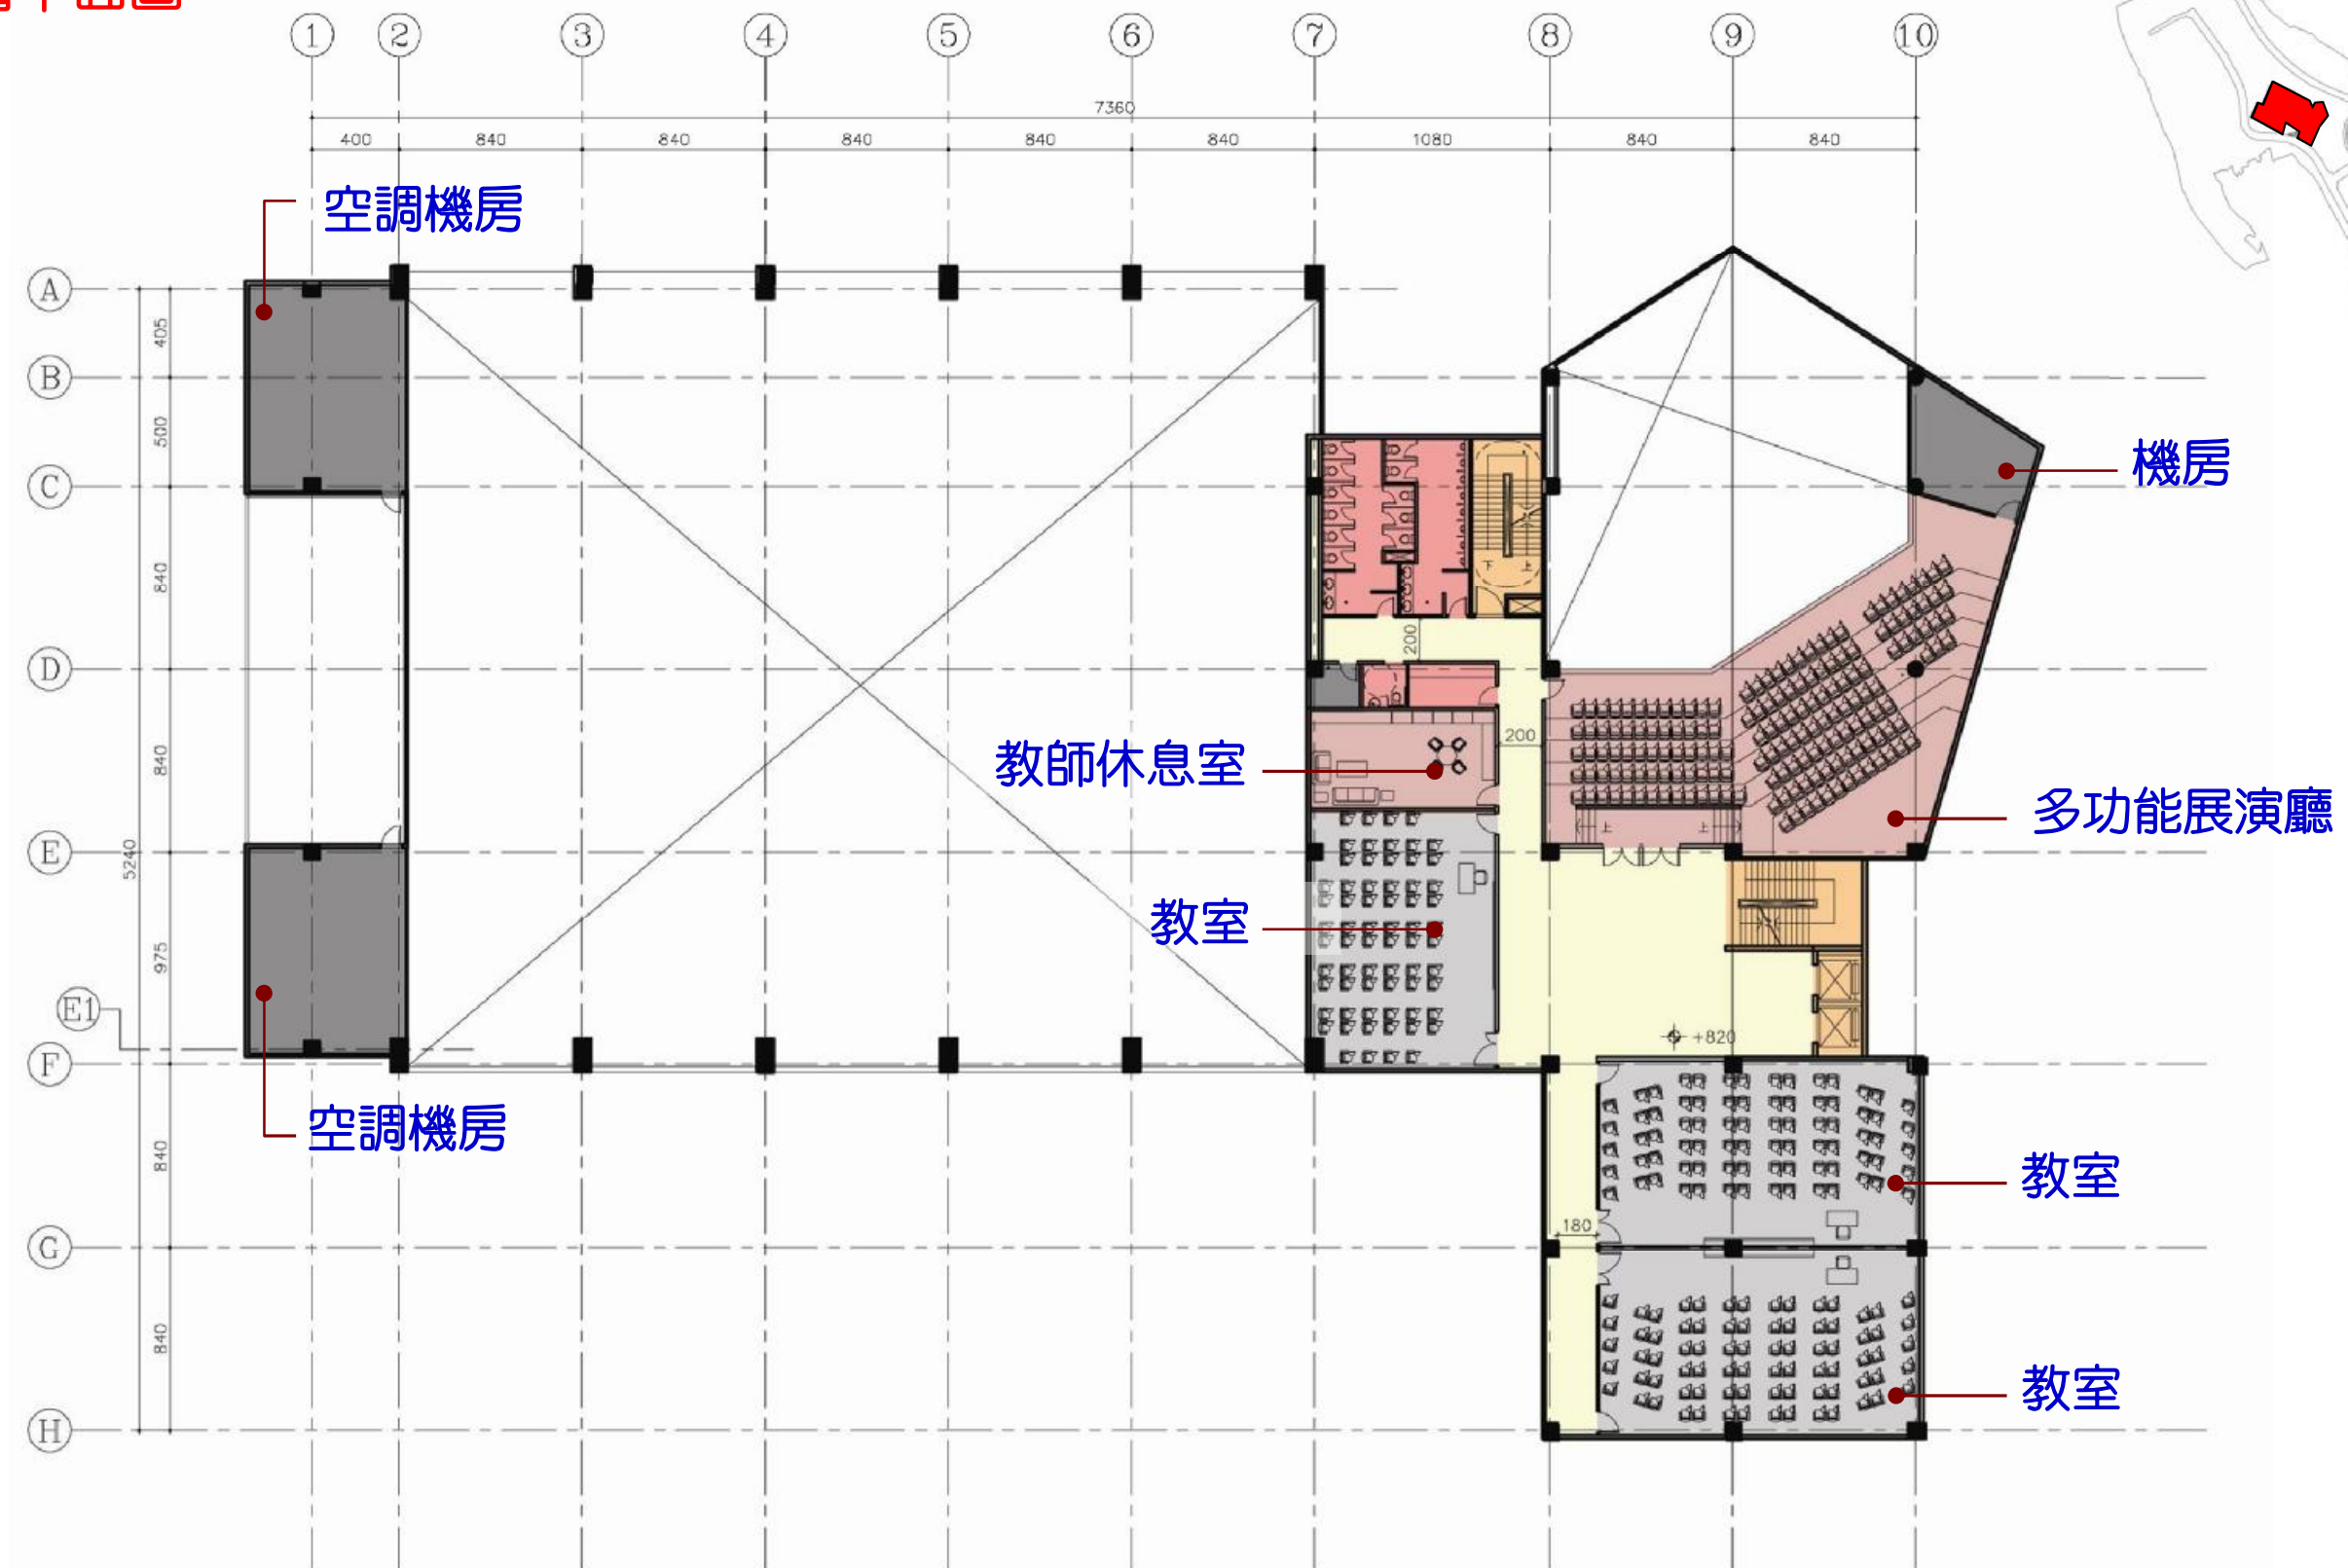




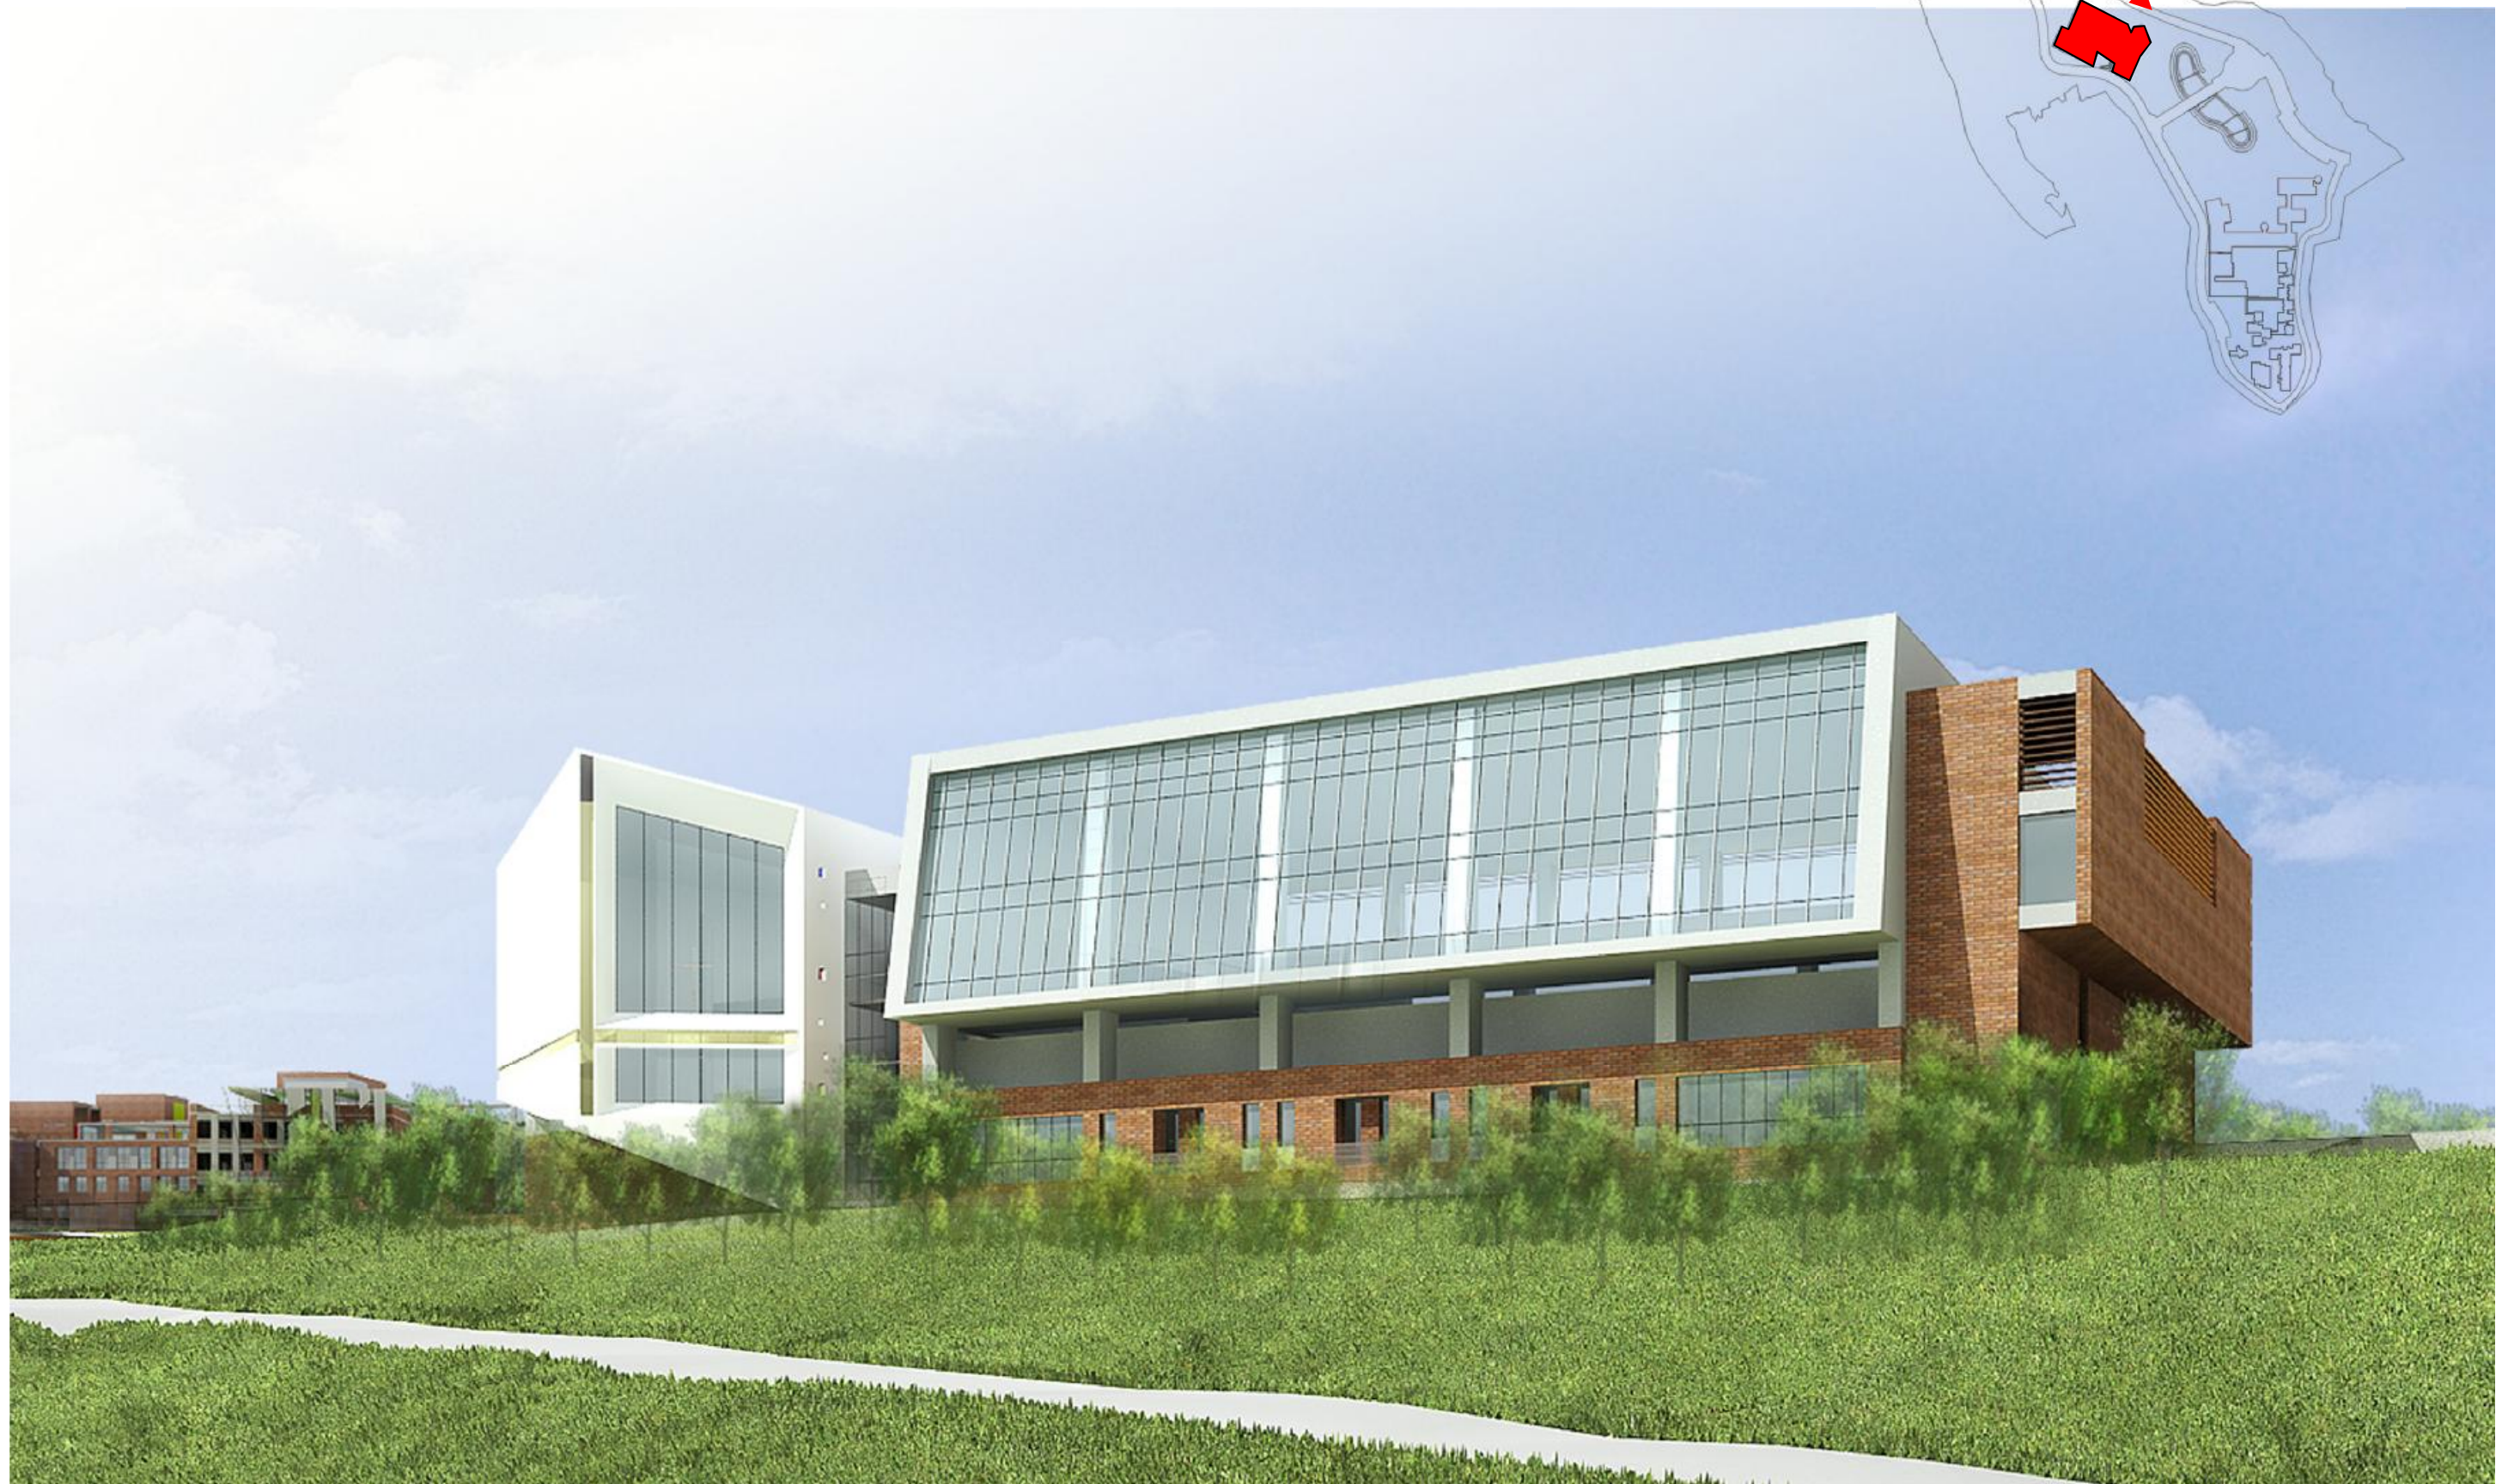


各棟平面圖-二期學生宿舍


一層平面圖

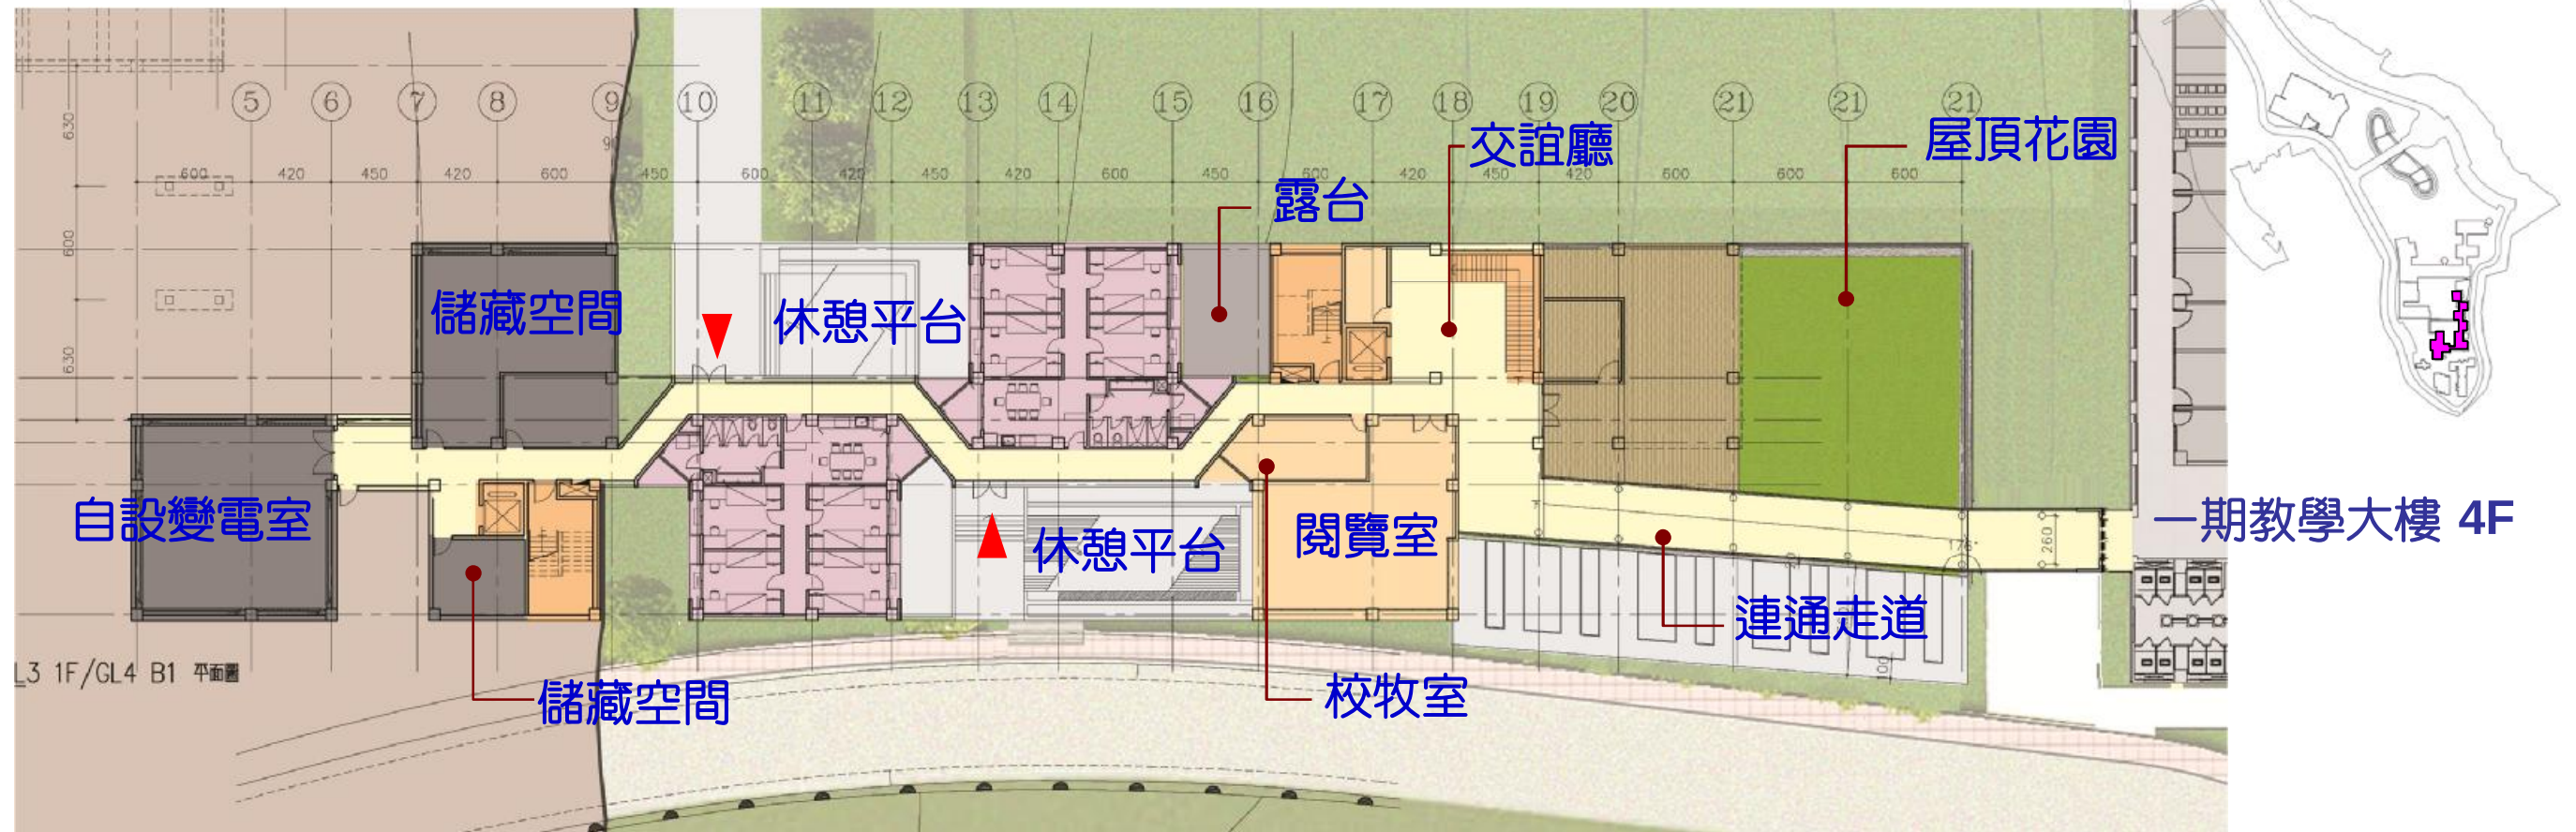

地下一層平面圖


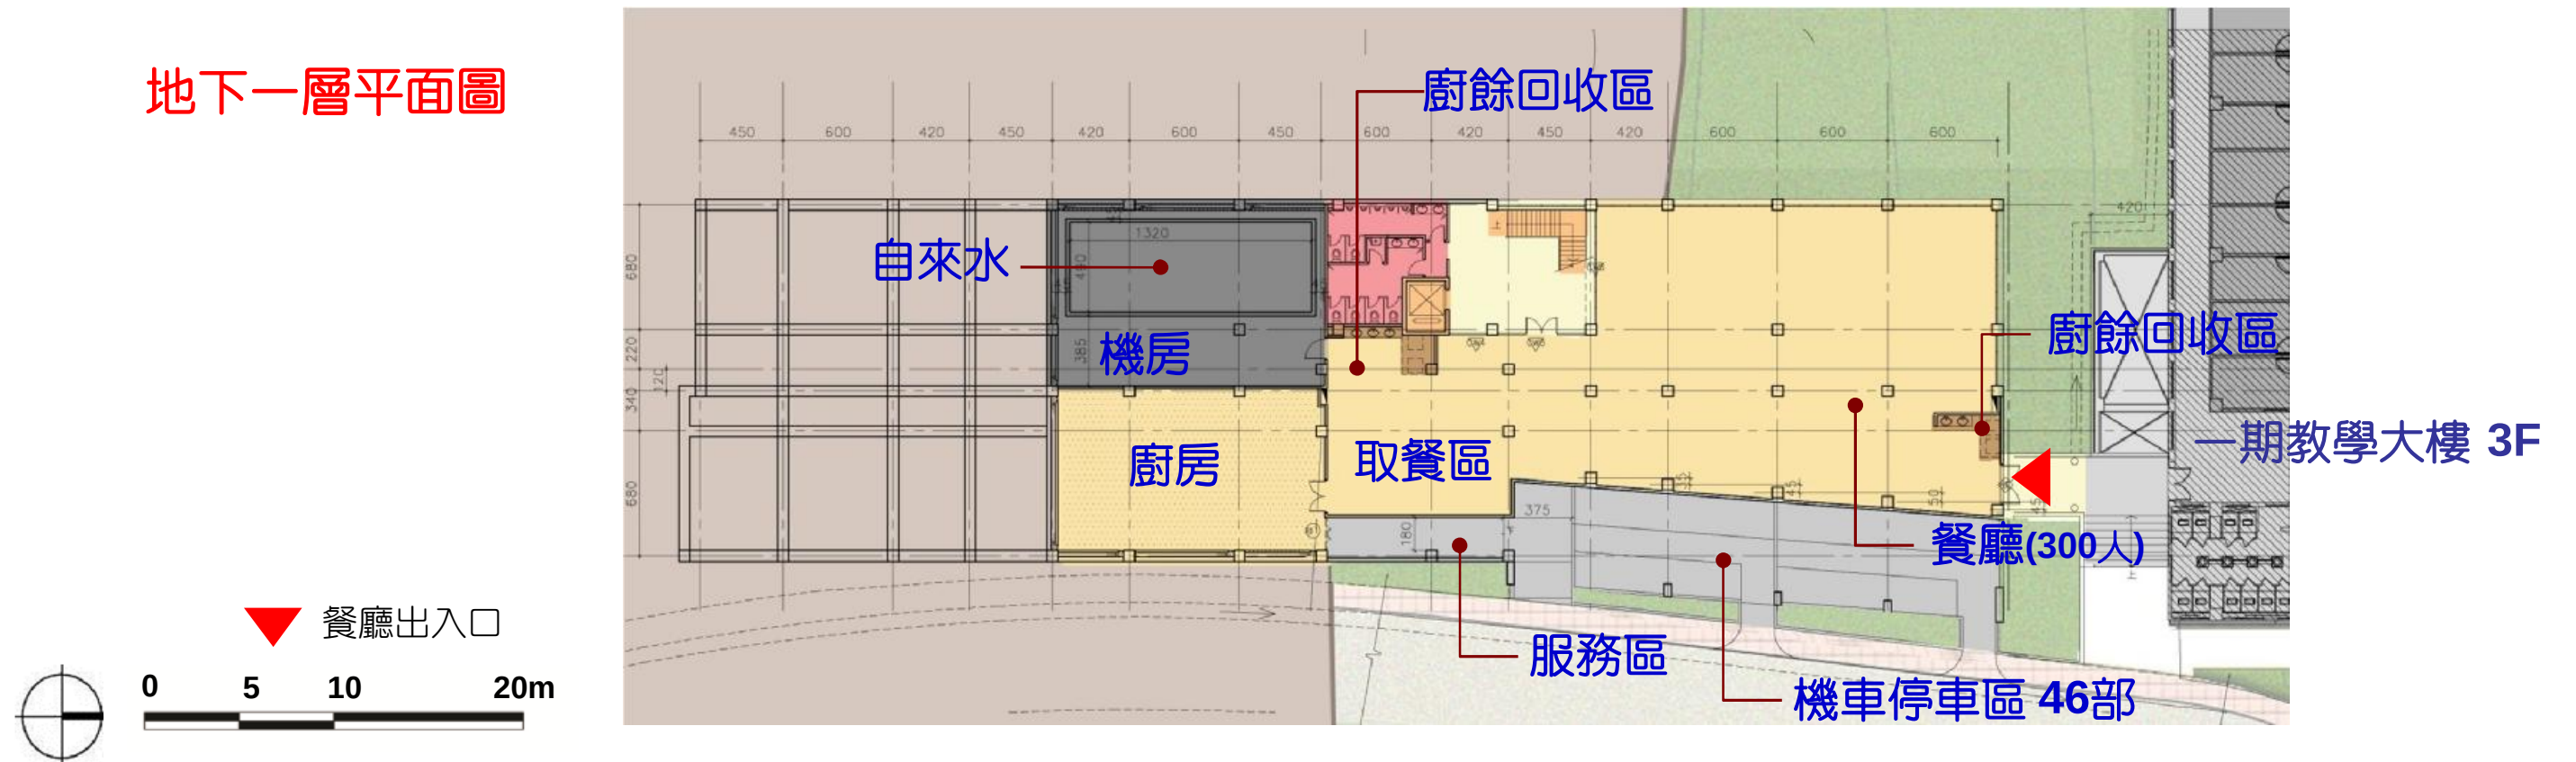


各棟平面圖-二期學生宿舍

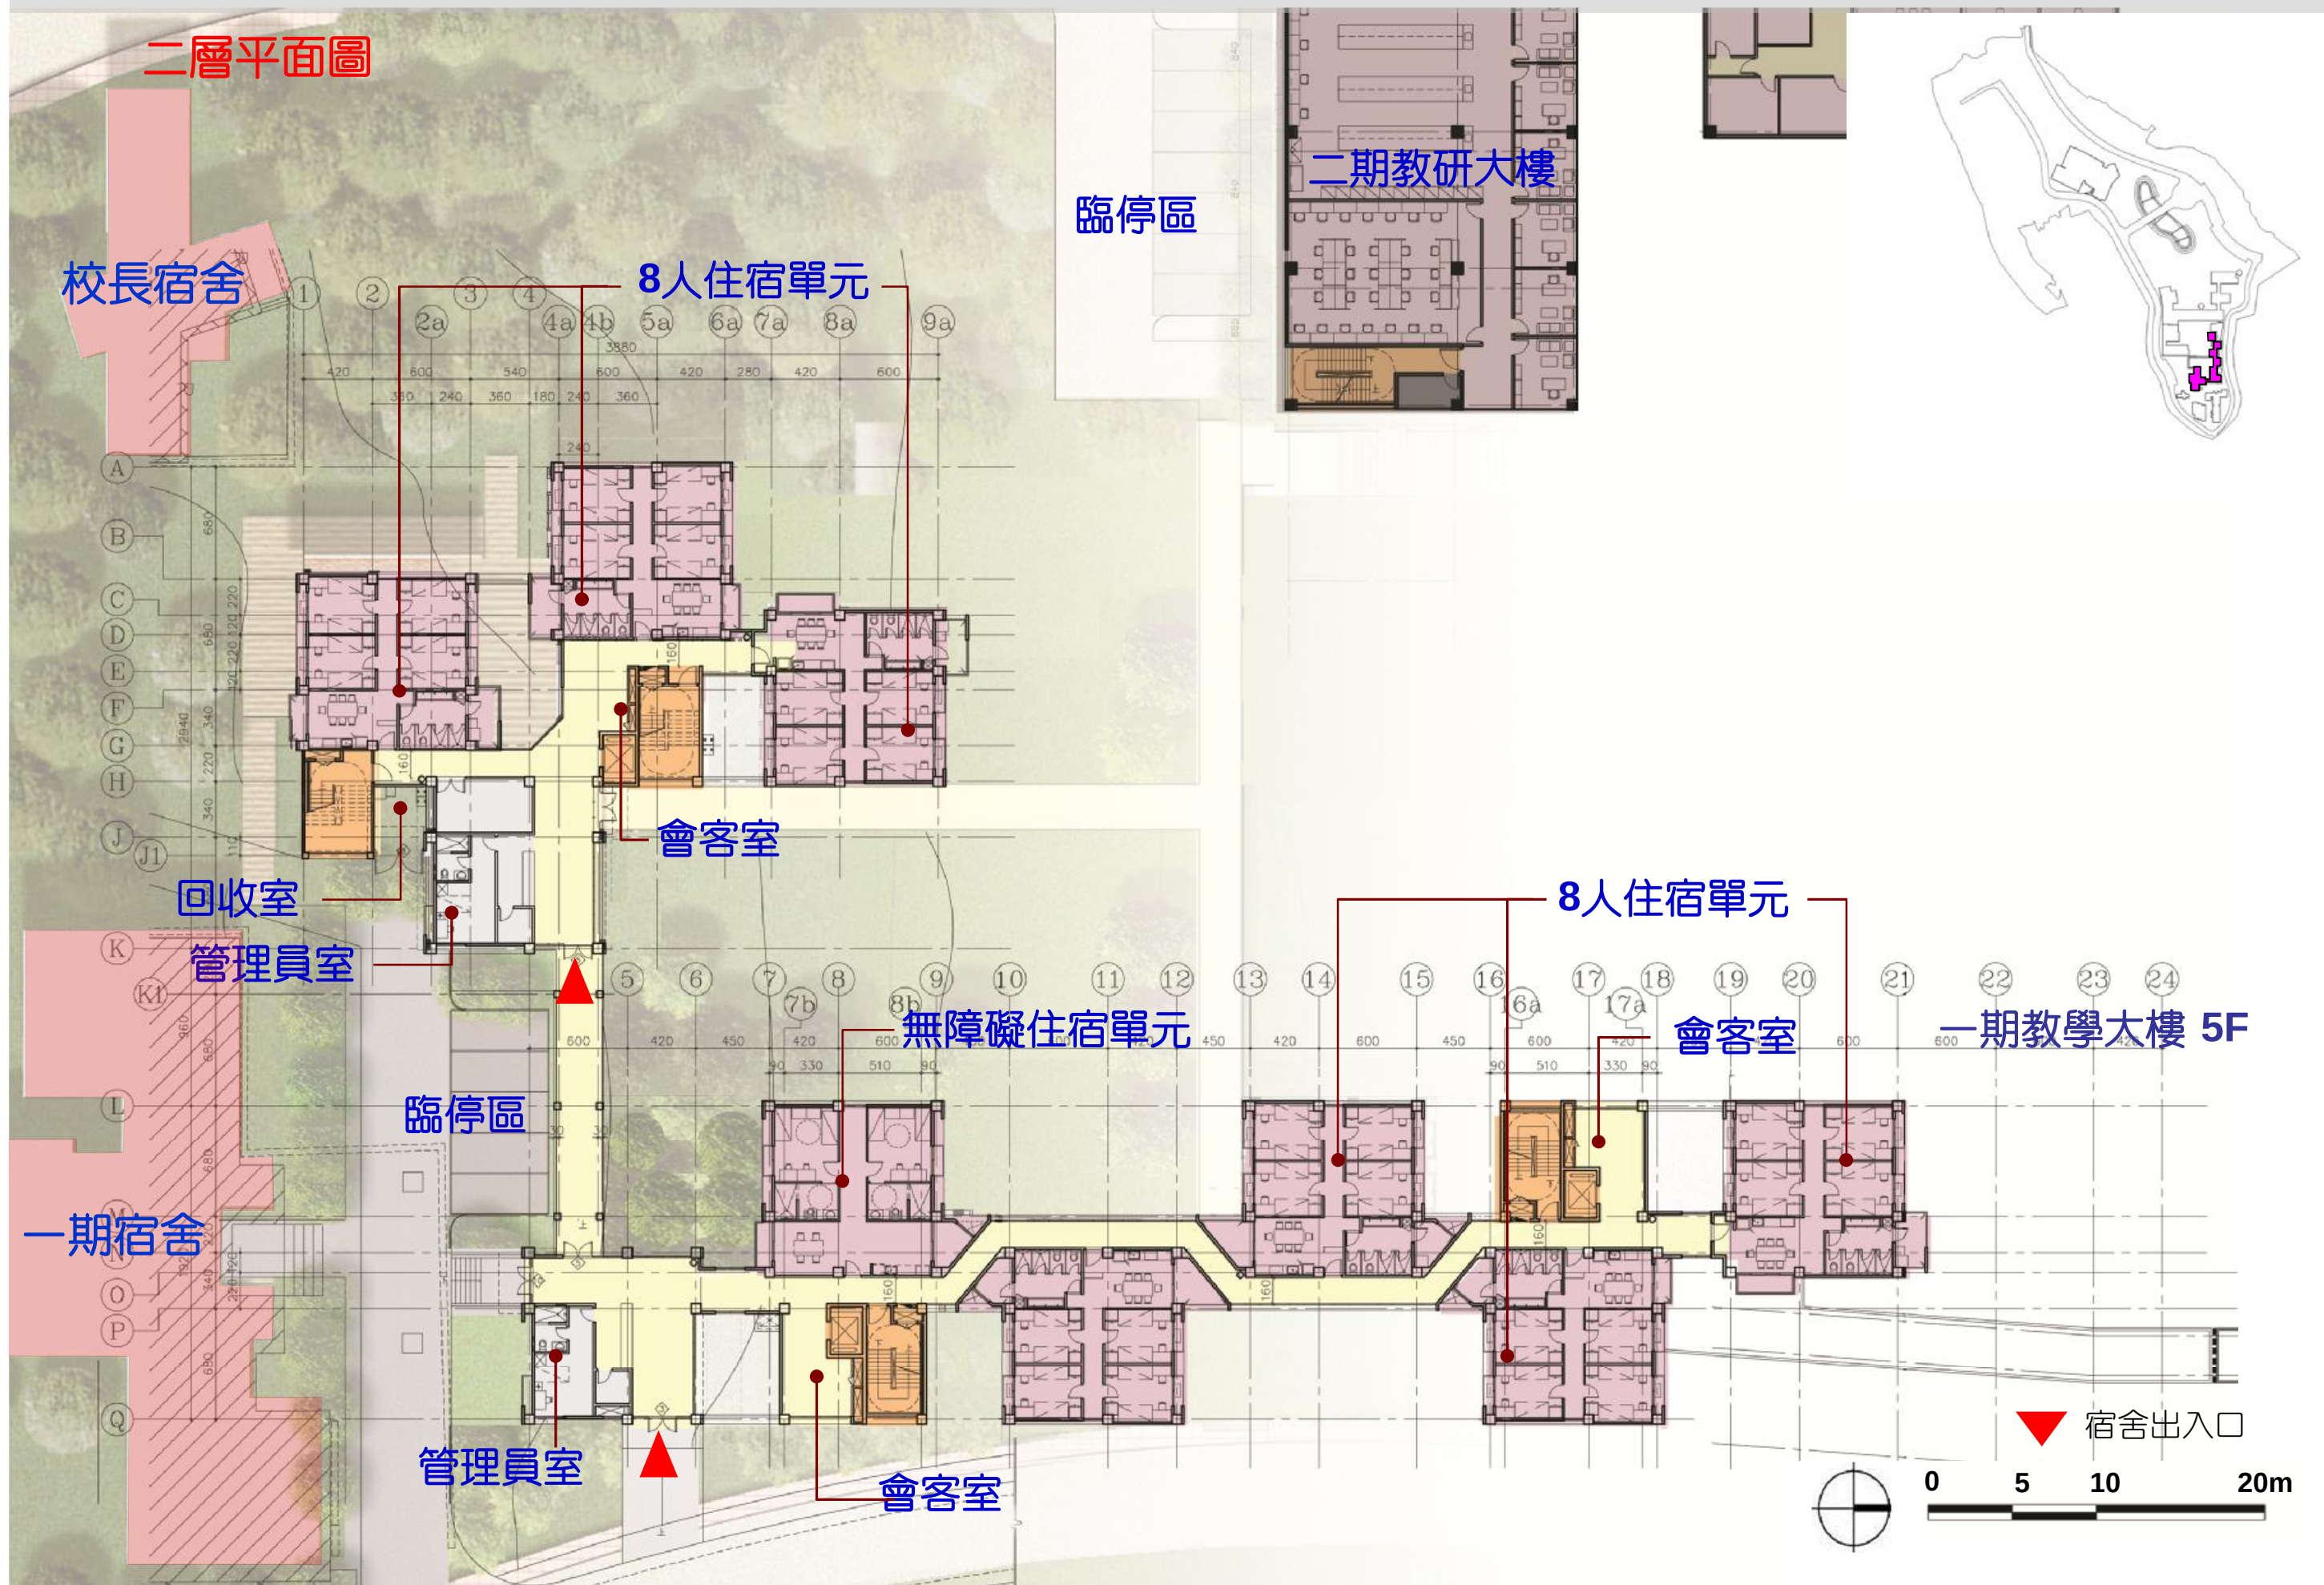


各棟平面圖-二期學生宿舍


三至七層平面圖

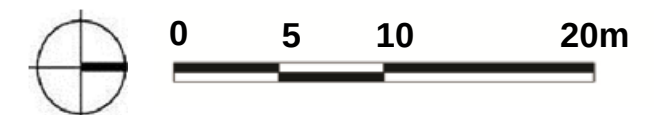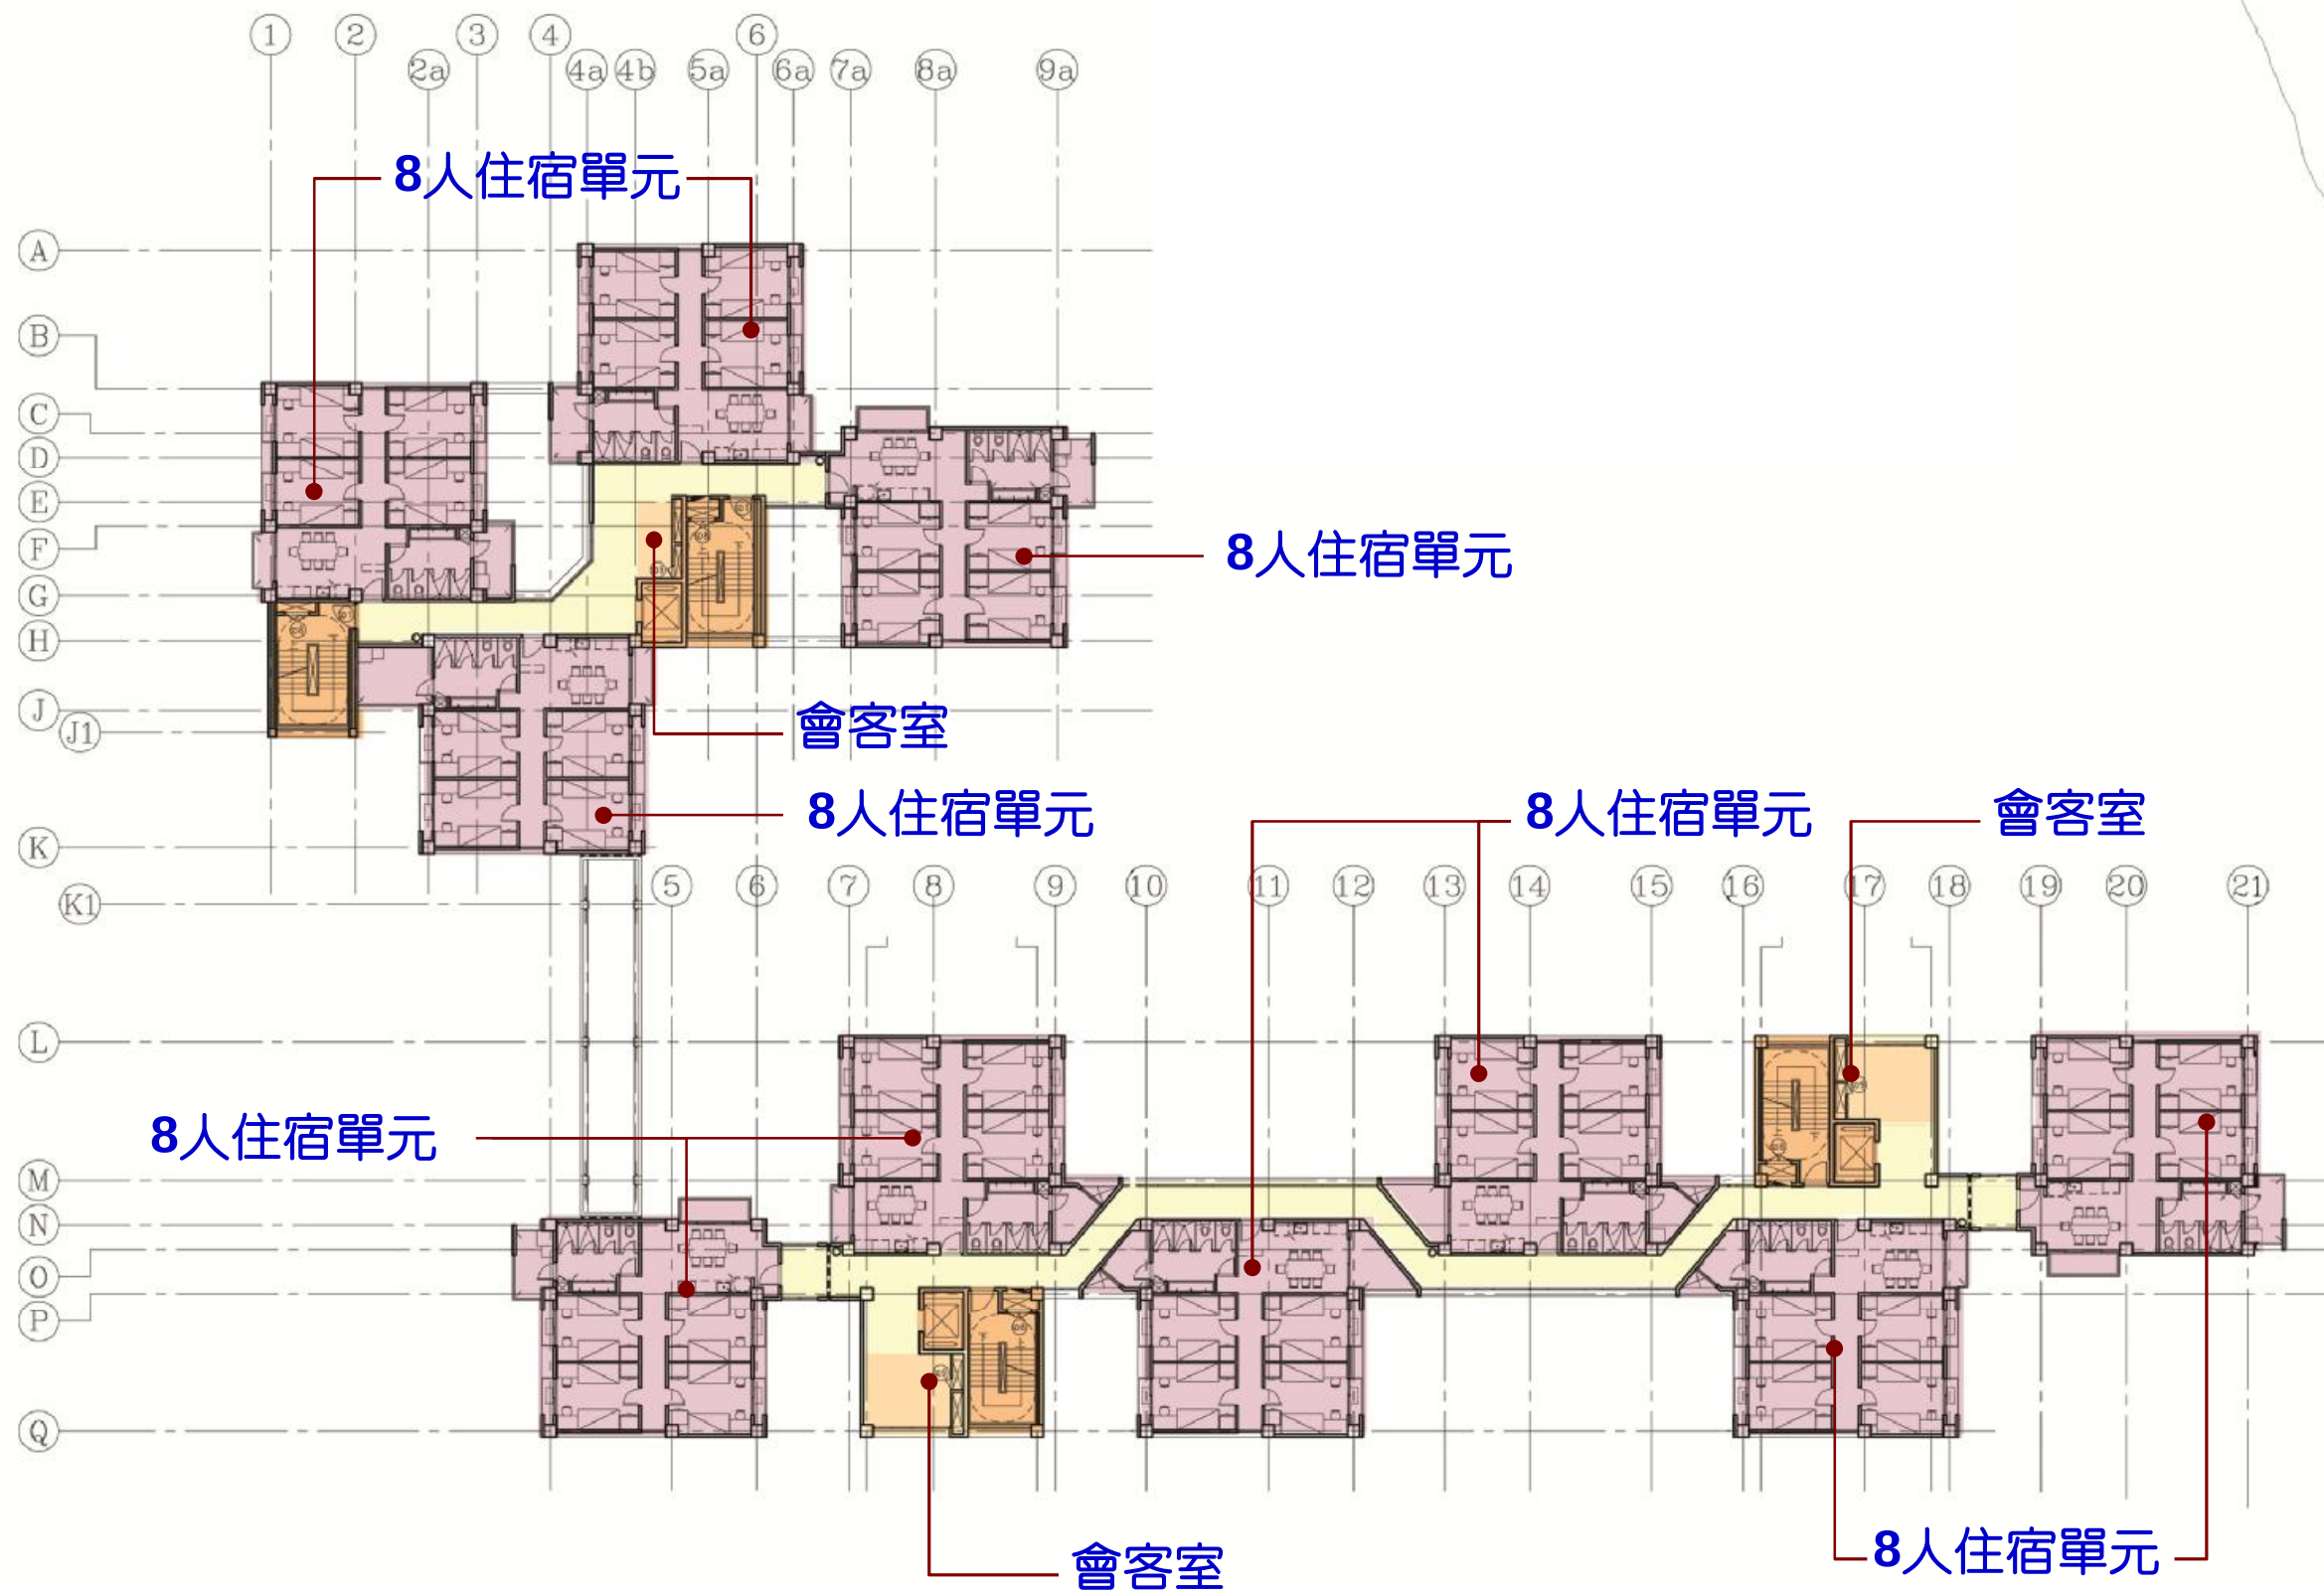

各棟平面圖-二期學生宿舍

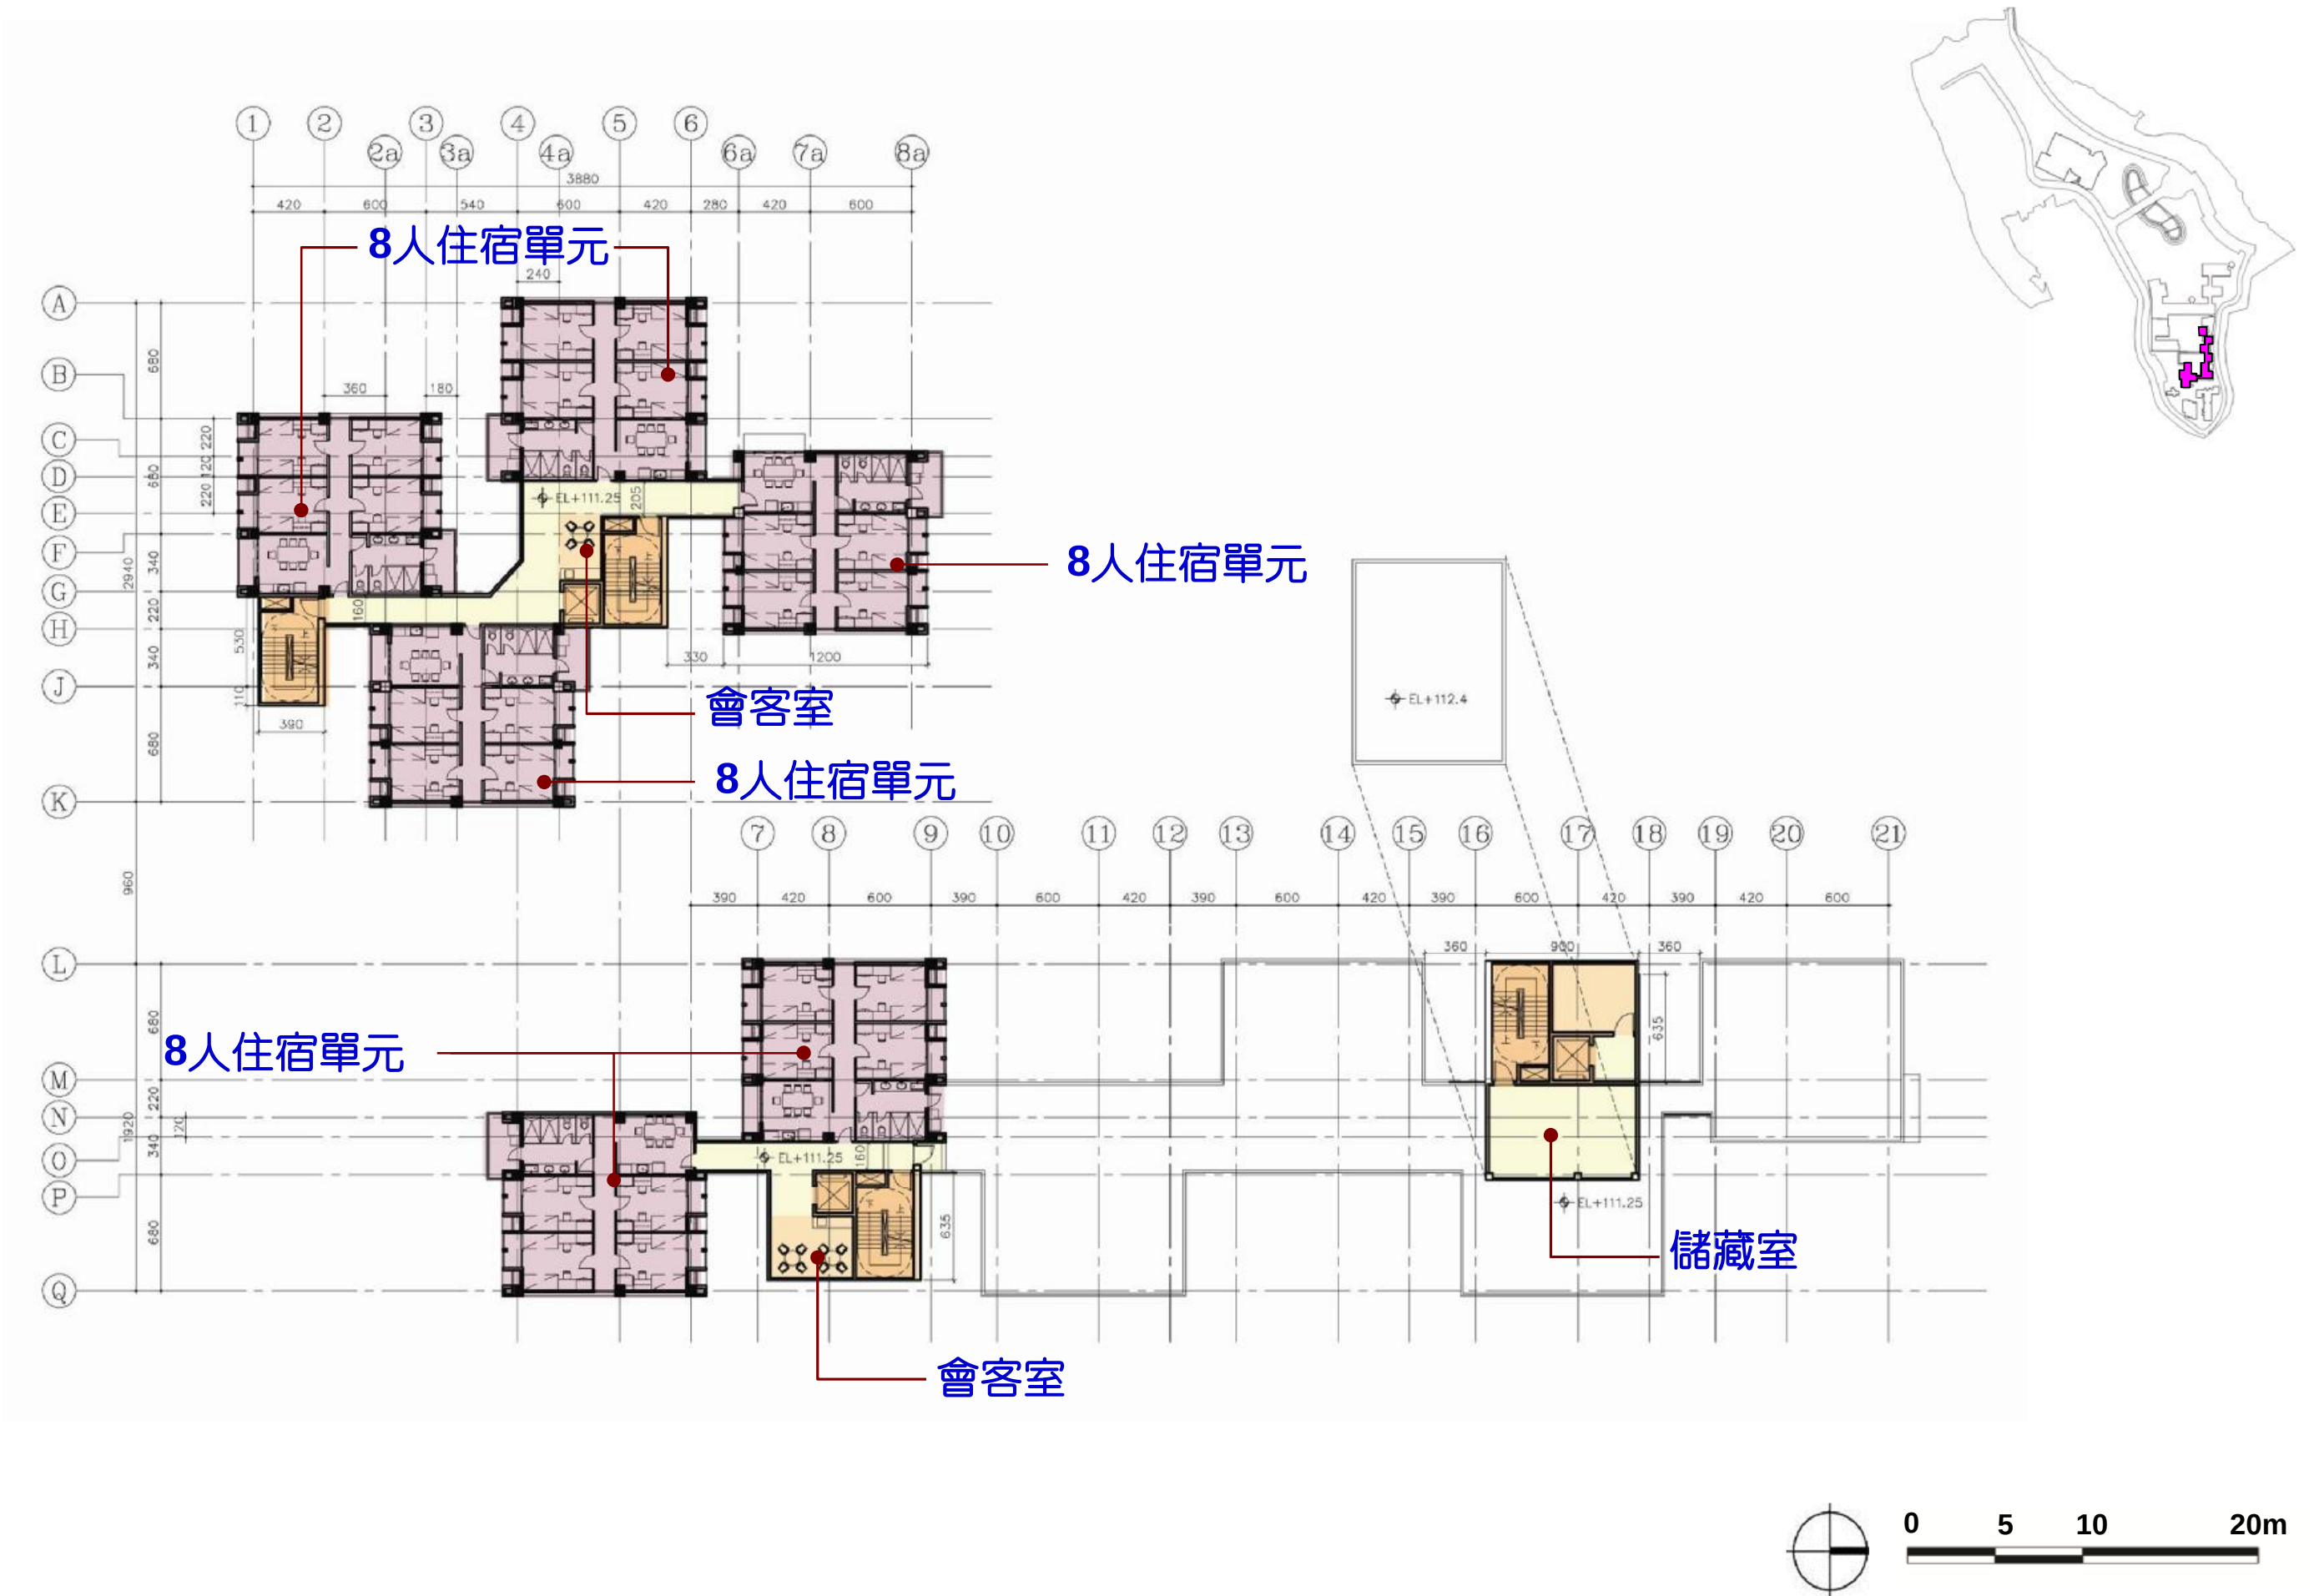


三至七層平面圖

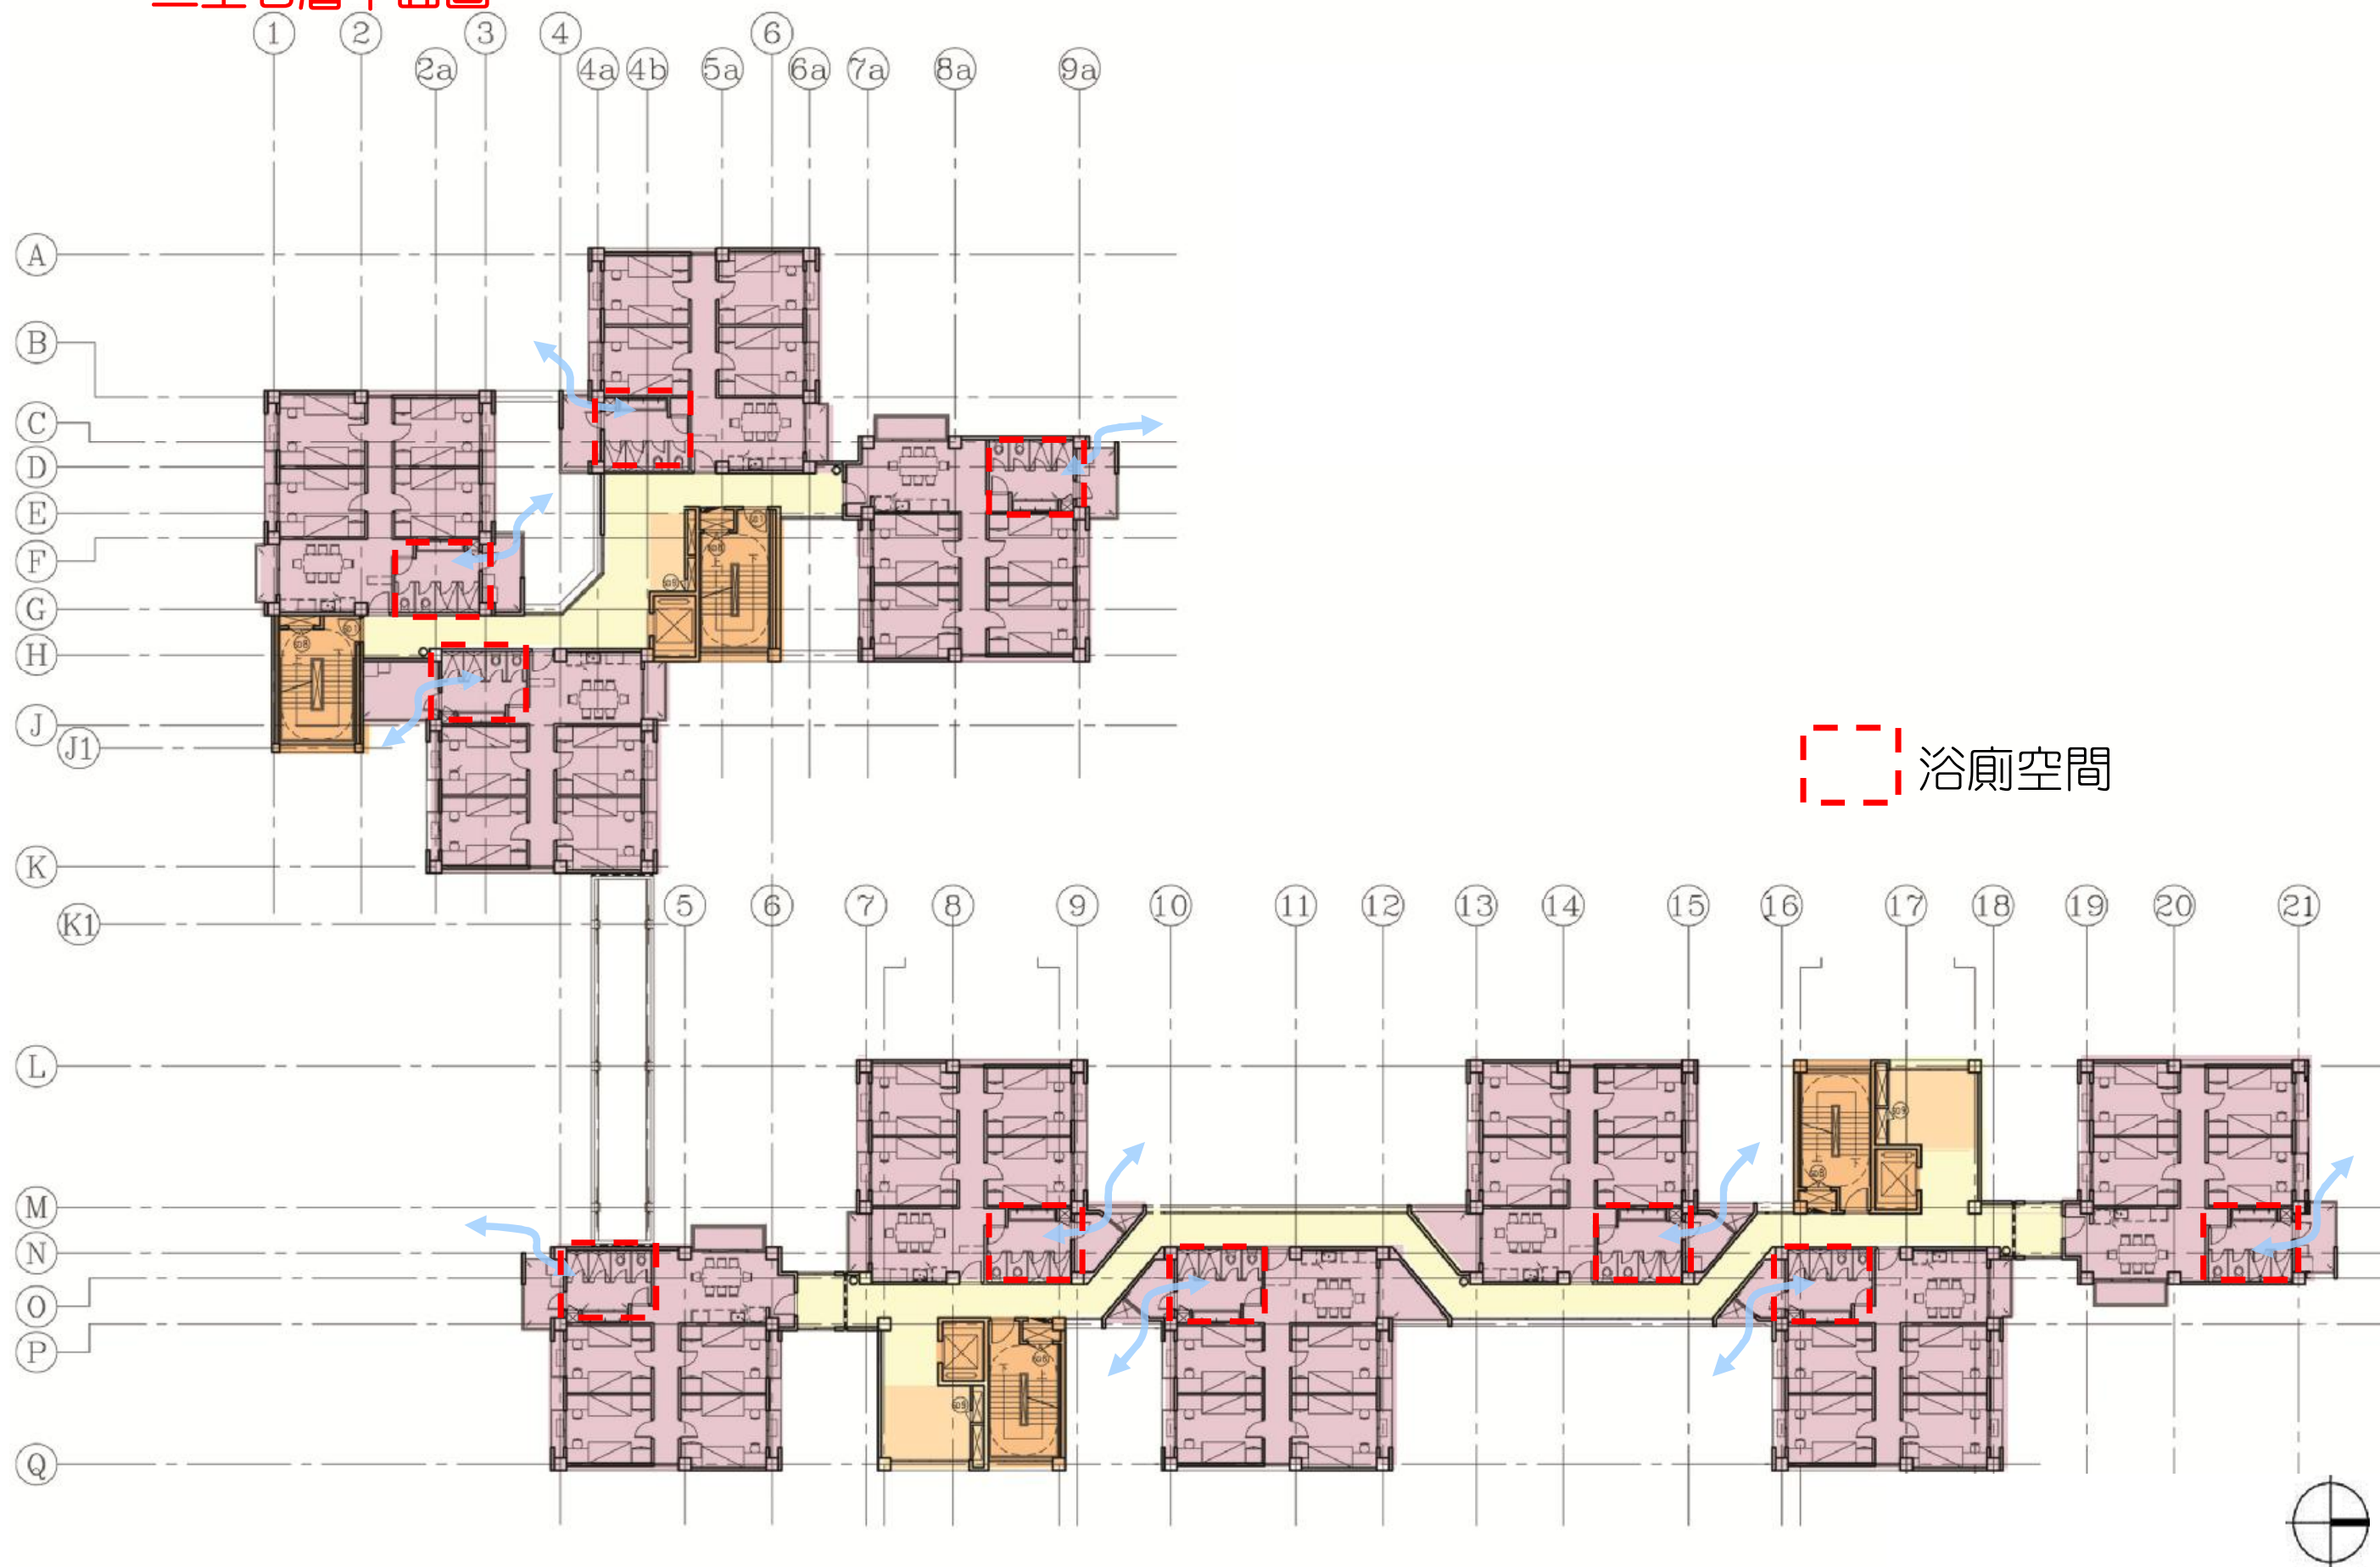



單元與梯廳距離增加至480cm

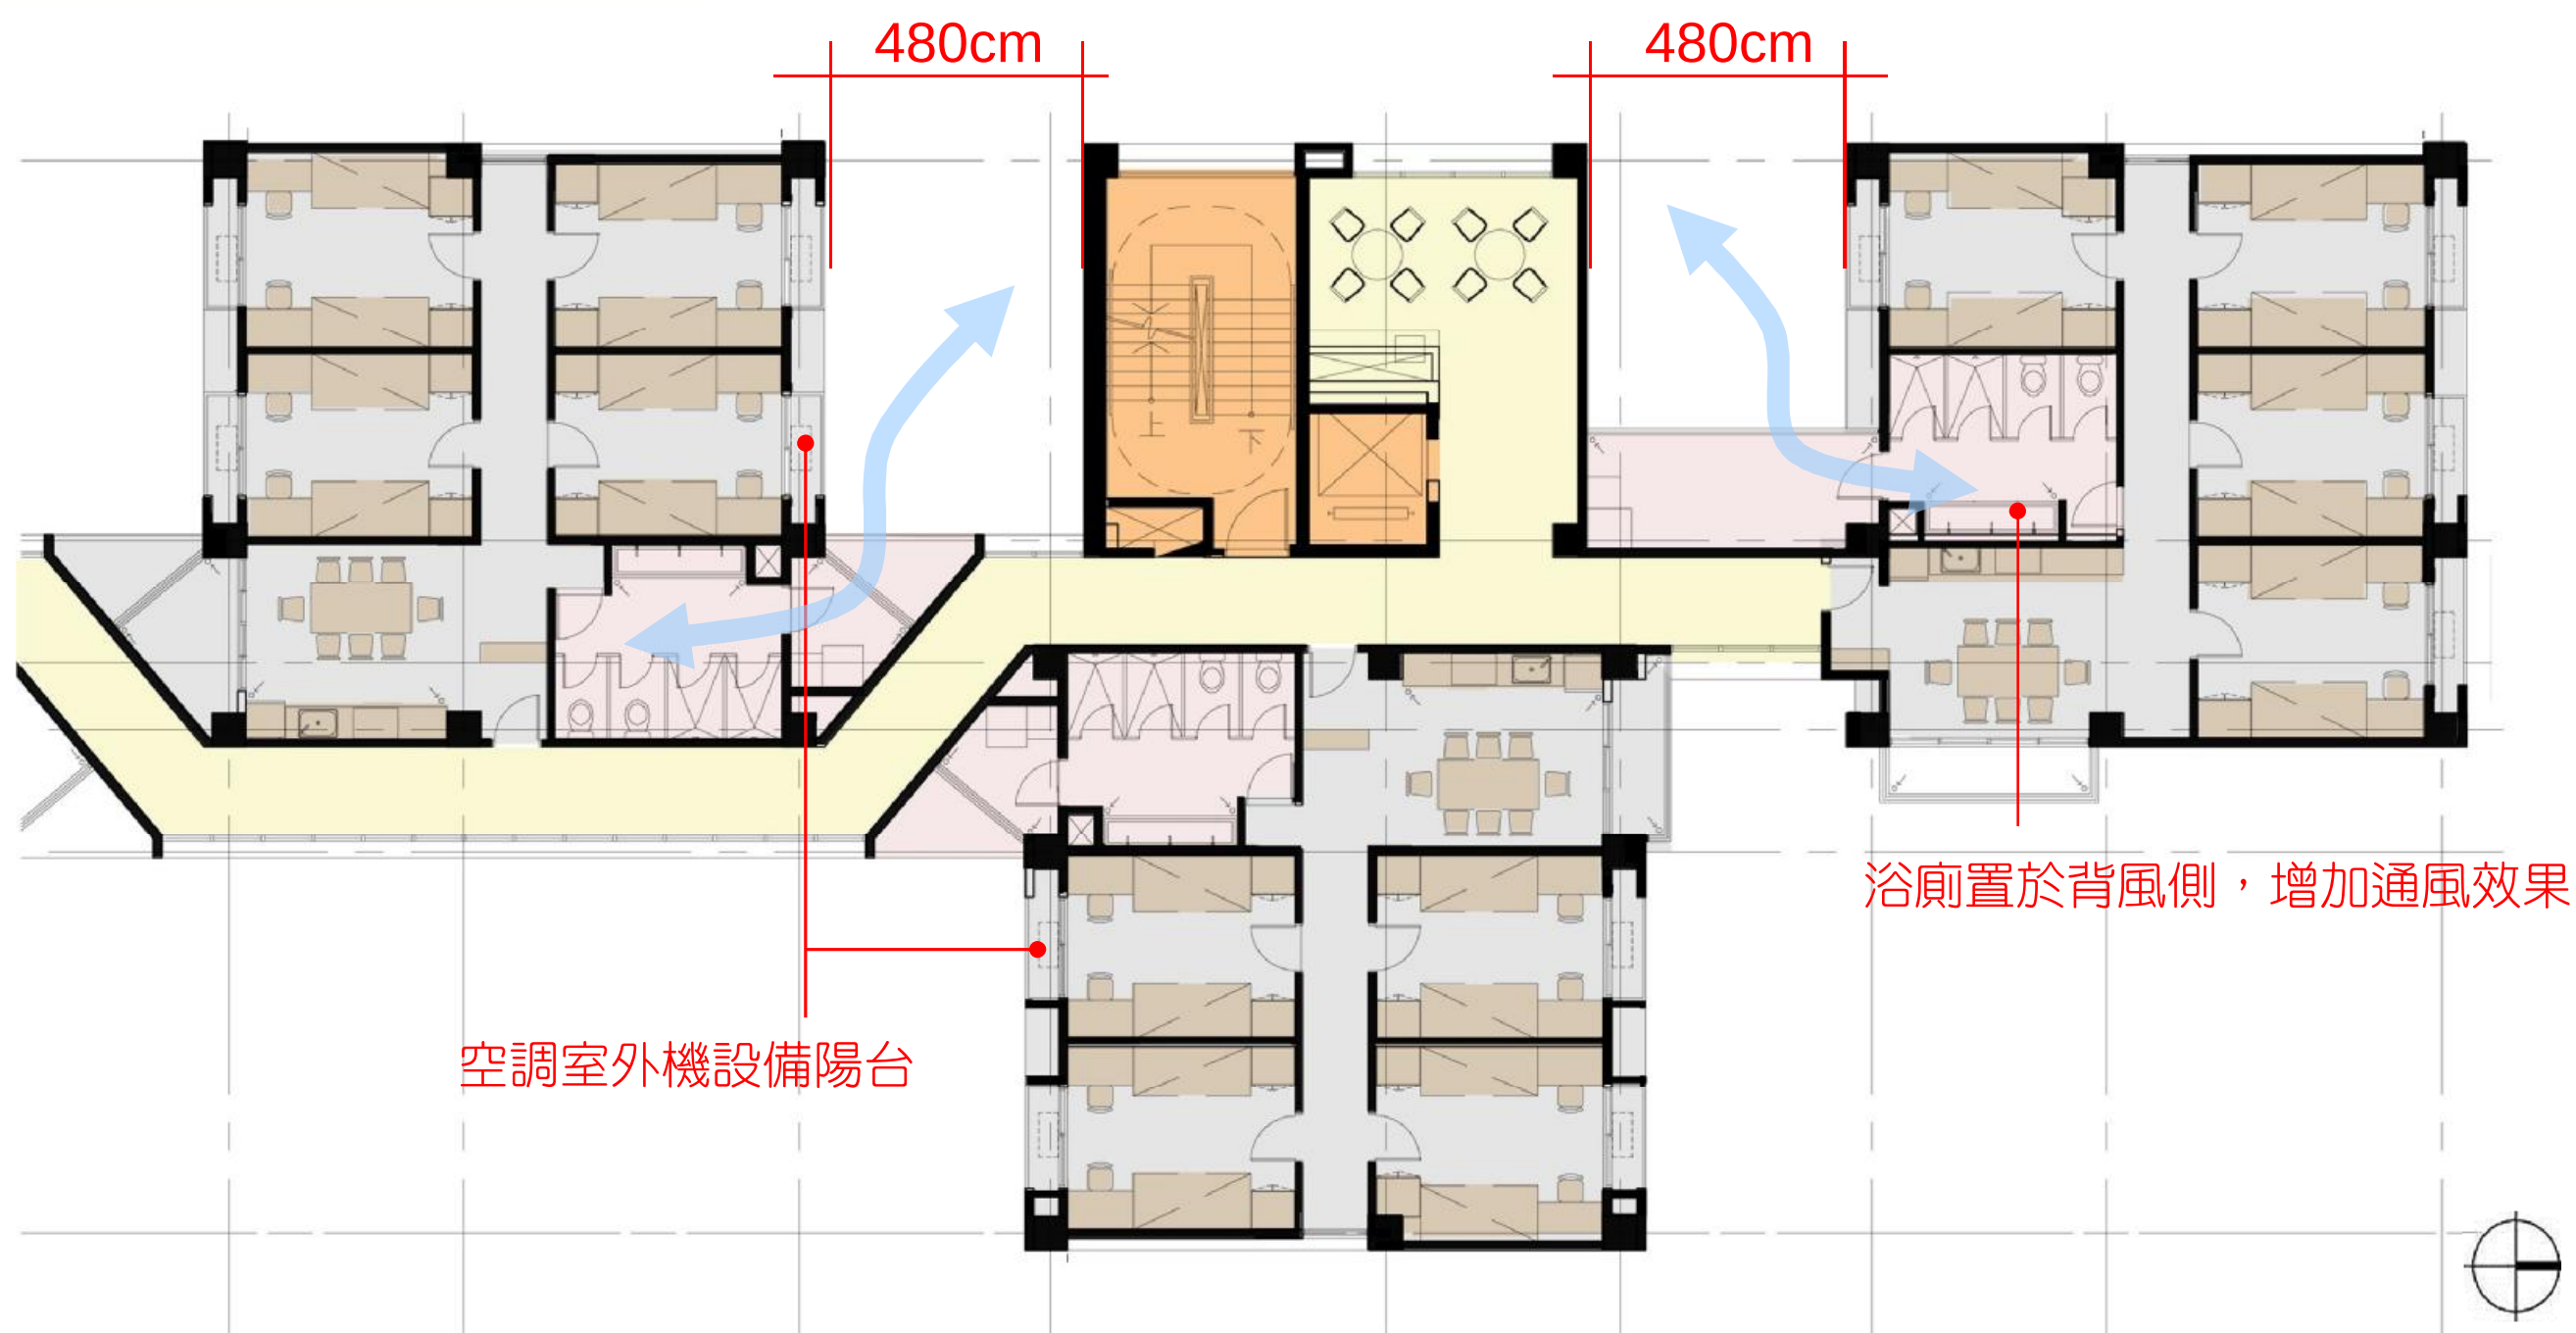

空調室外機設備陽台


浴廁置於背風側，增加通風效果

◎空間公(客餐廳)、私(房間)分明，避免互相干擾

◎各空間皆有採光，通風良好

◎住宿單元完整，使用效率較高。

◎入口與客餐廳結合，塑造家的氛圍

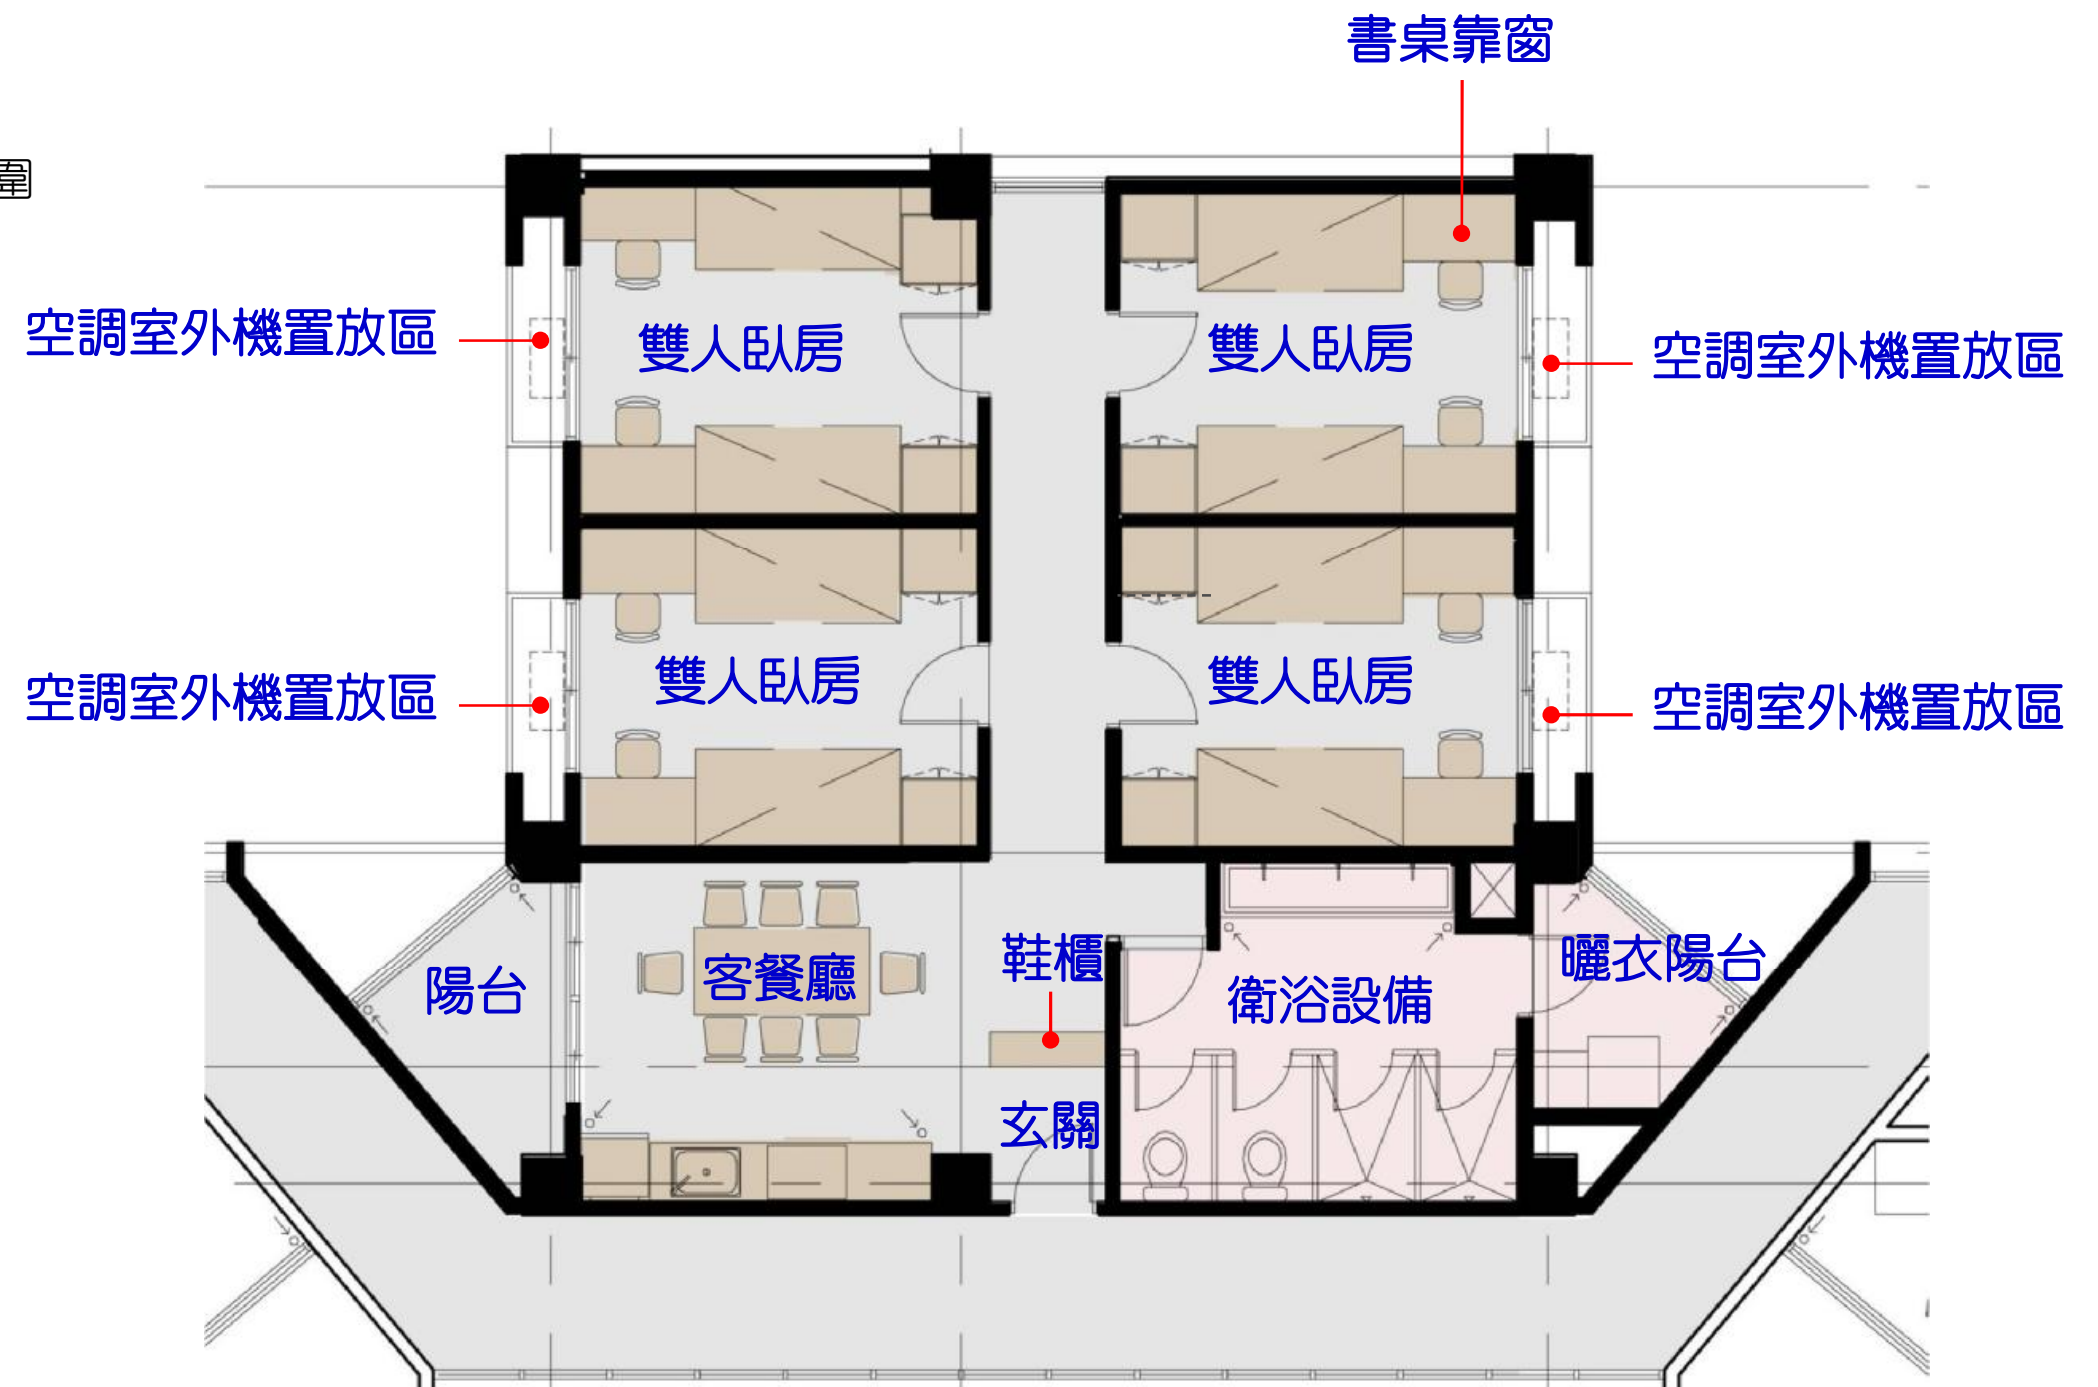






全區外觀模擬－二期學生宿舍

綠意中庭空間提供宿舍、開放空間、餐廳最佳的視覺景觀

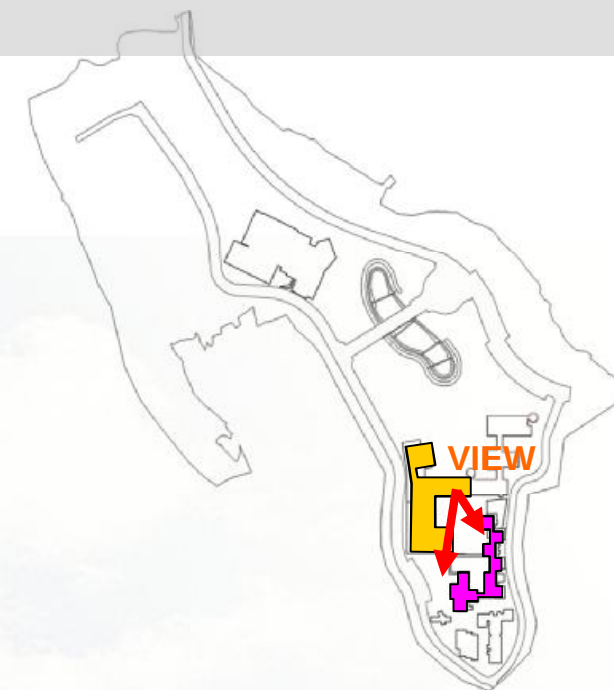

二期校舍新建工程完成願景圖

